


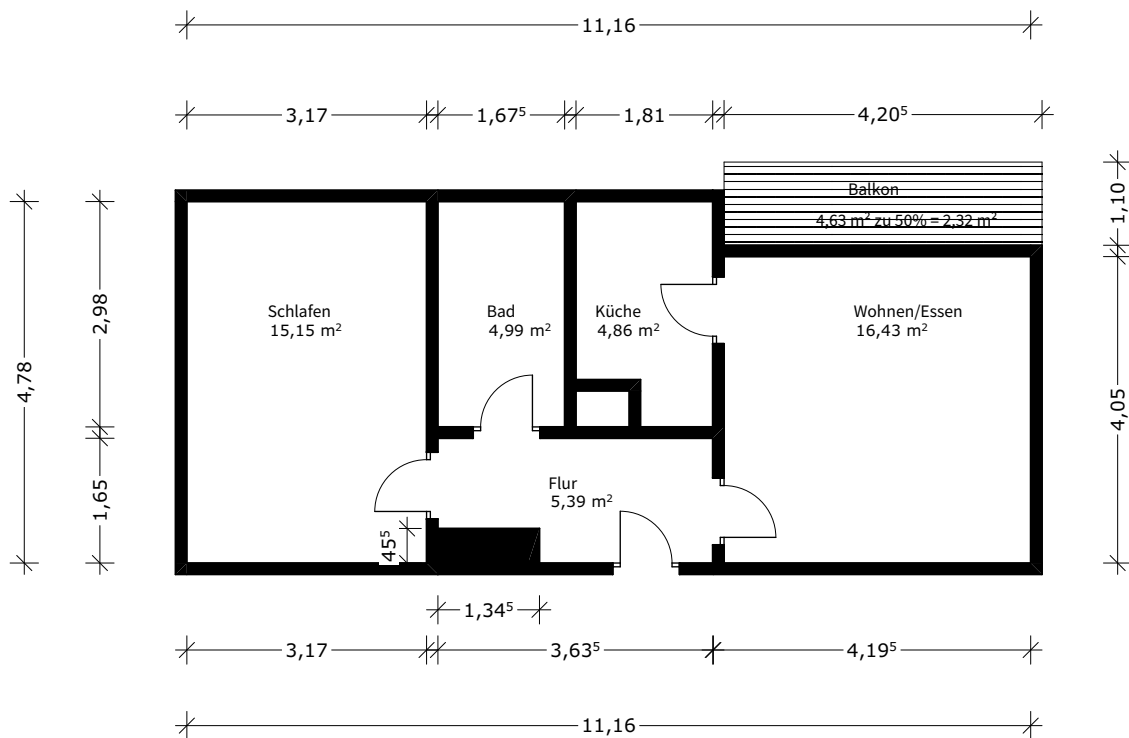

Grundriss Erdgeschoss M 1/100
CAD baßierendes Aufmaß, Maße können vom tatsächlichen Bestand abweichen

B E S T A N D S A U F N A H M E

Bauort

Am Herrenweiher 2
91180 Heideck, Gem. Heideck, Flr-Nr. 458/39

Entwurfsverfasser

WORST ARCHITEKTEN GmbH
Karolinenstraße 5
90763 Fürth
Tel. 0911 / 377 848 - 0
info@worst-architekten.de
www.worst-architekten.de

vertr. d. Patric Worst
Fürth, den 03.06.2025



WORST ARCHITEKTEN

Maßstab
1:100

Bearbeiter
DR

Datum
03.06.2025

Plan-Inhalt
Grundriss Erdgeschoss

Plan-Nr.
Bestand_02