
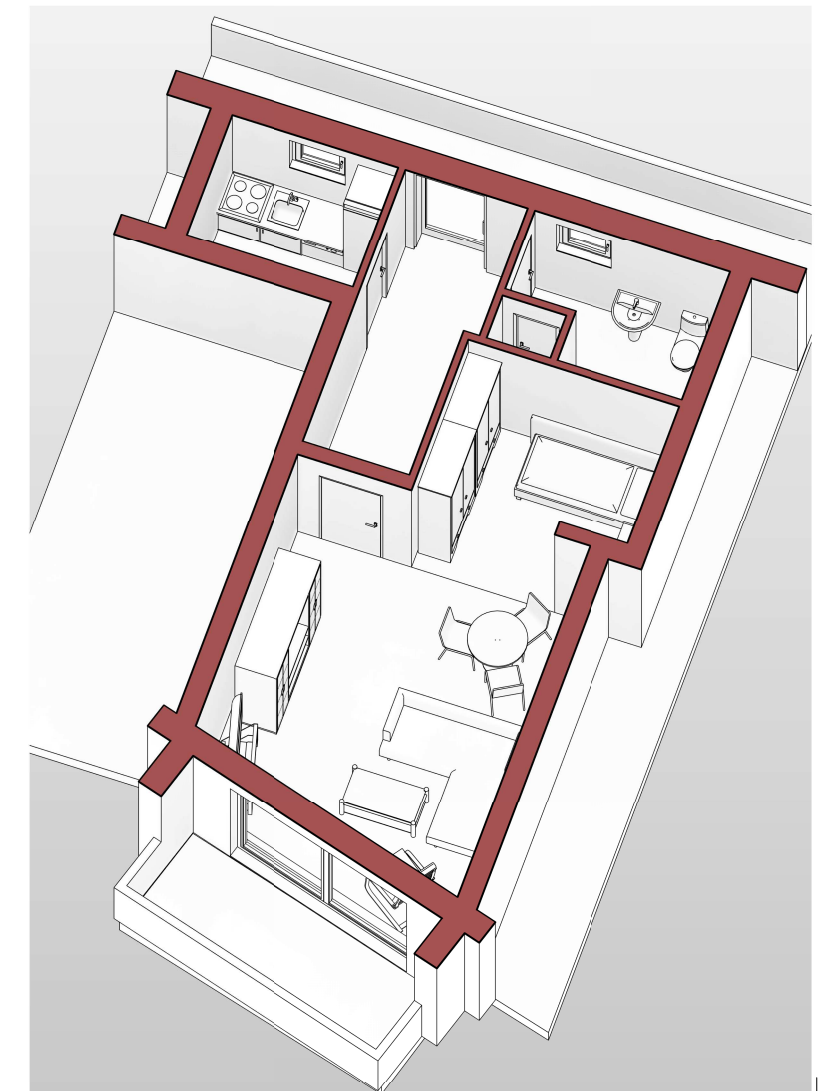


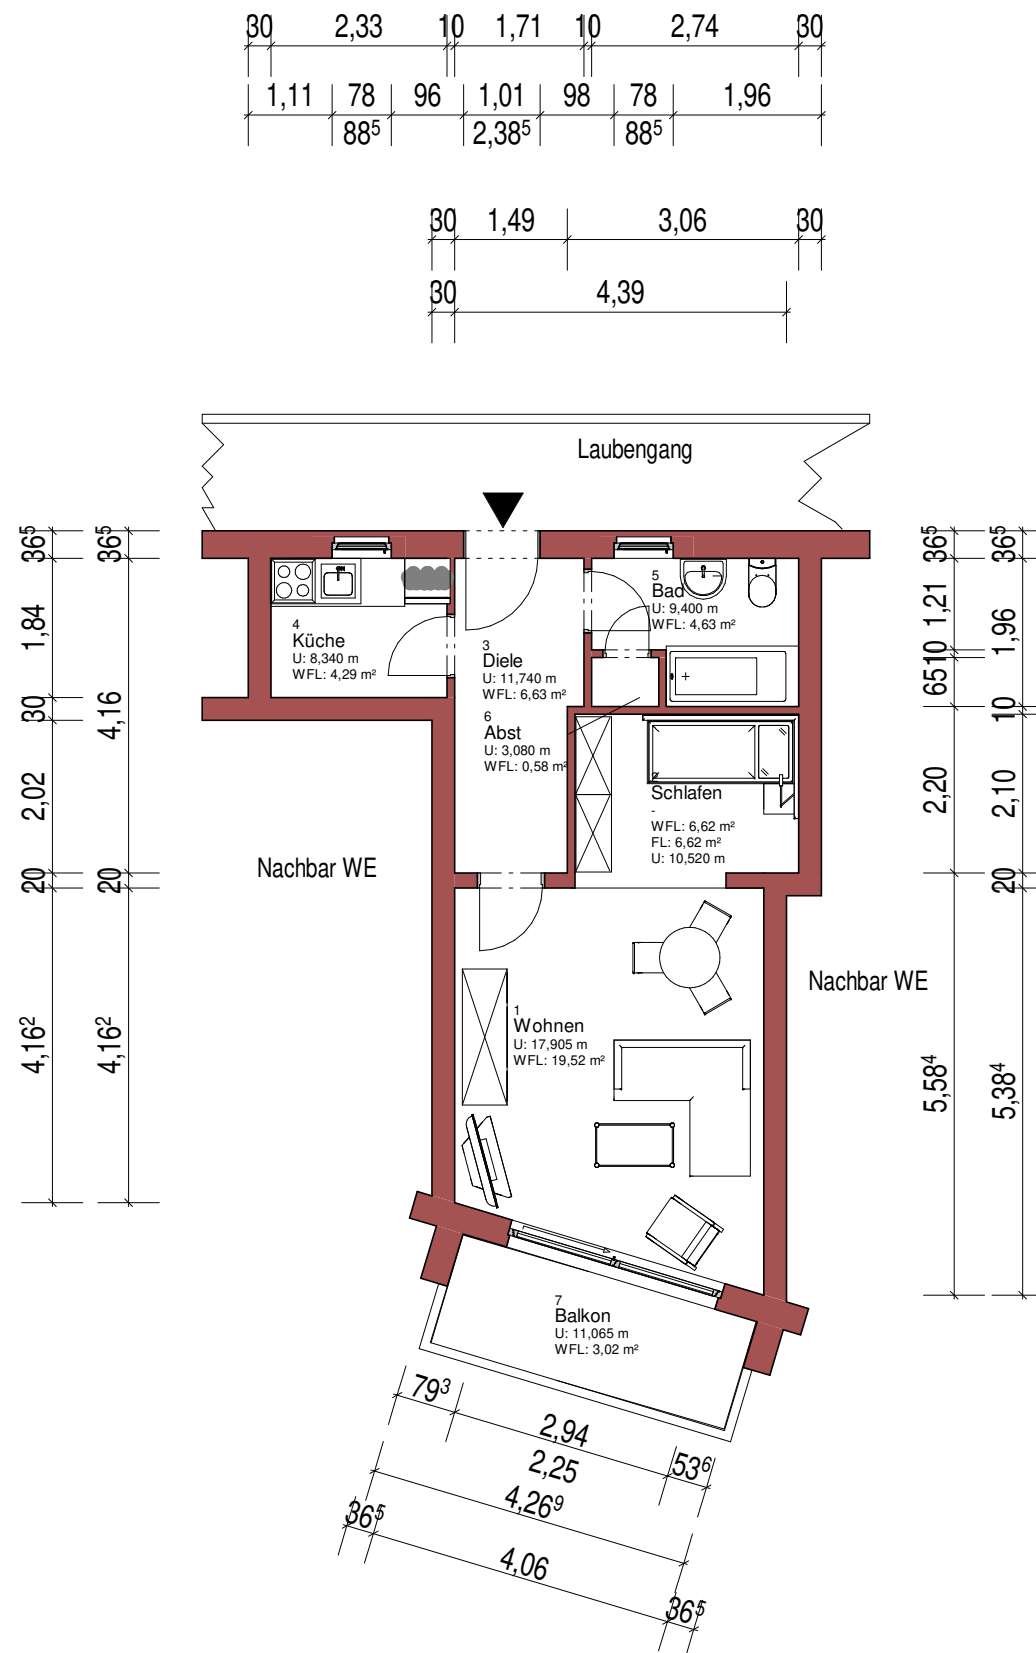

Projekt

Eigentumswohnung

Im Eckland 4
45481 Mülheim an der Ruhr

Plan

Grundriss

Auftraggeber :

FINTRA GmbH
Erlengrund 10 46149 Oberhausen

Planverfasser

Büro für Immobilienökonomie Mertins

Denkhauser Höfe 101 - Mülheim an der Ruhr
Tel.: 0208 - 75 53 74 Mobile : 0177 599 0003
Mail : Frank-Mertins@online.de

Projektnummer

Plannummer

2019/11/59 A3-001

Maßstab

1 : 100

Datum

Gezeichnet

Geprüft

14.11.2019

ME
