
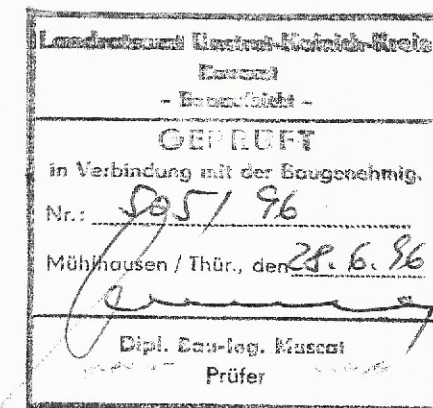


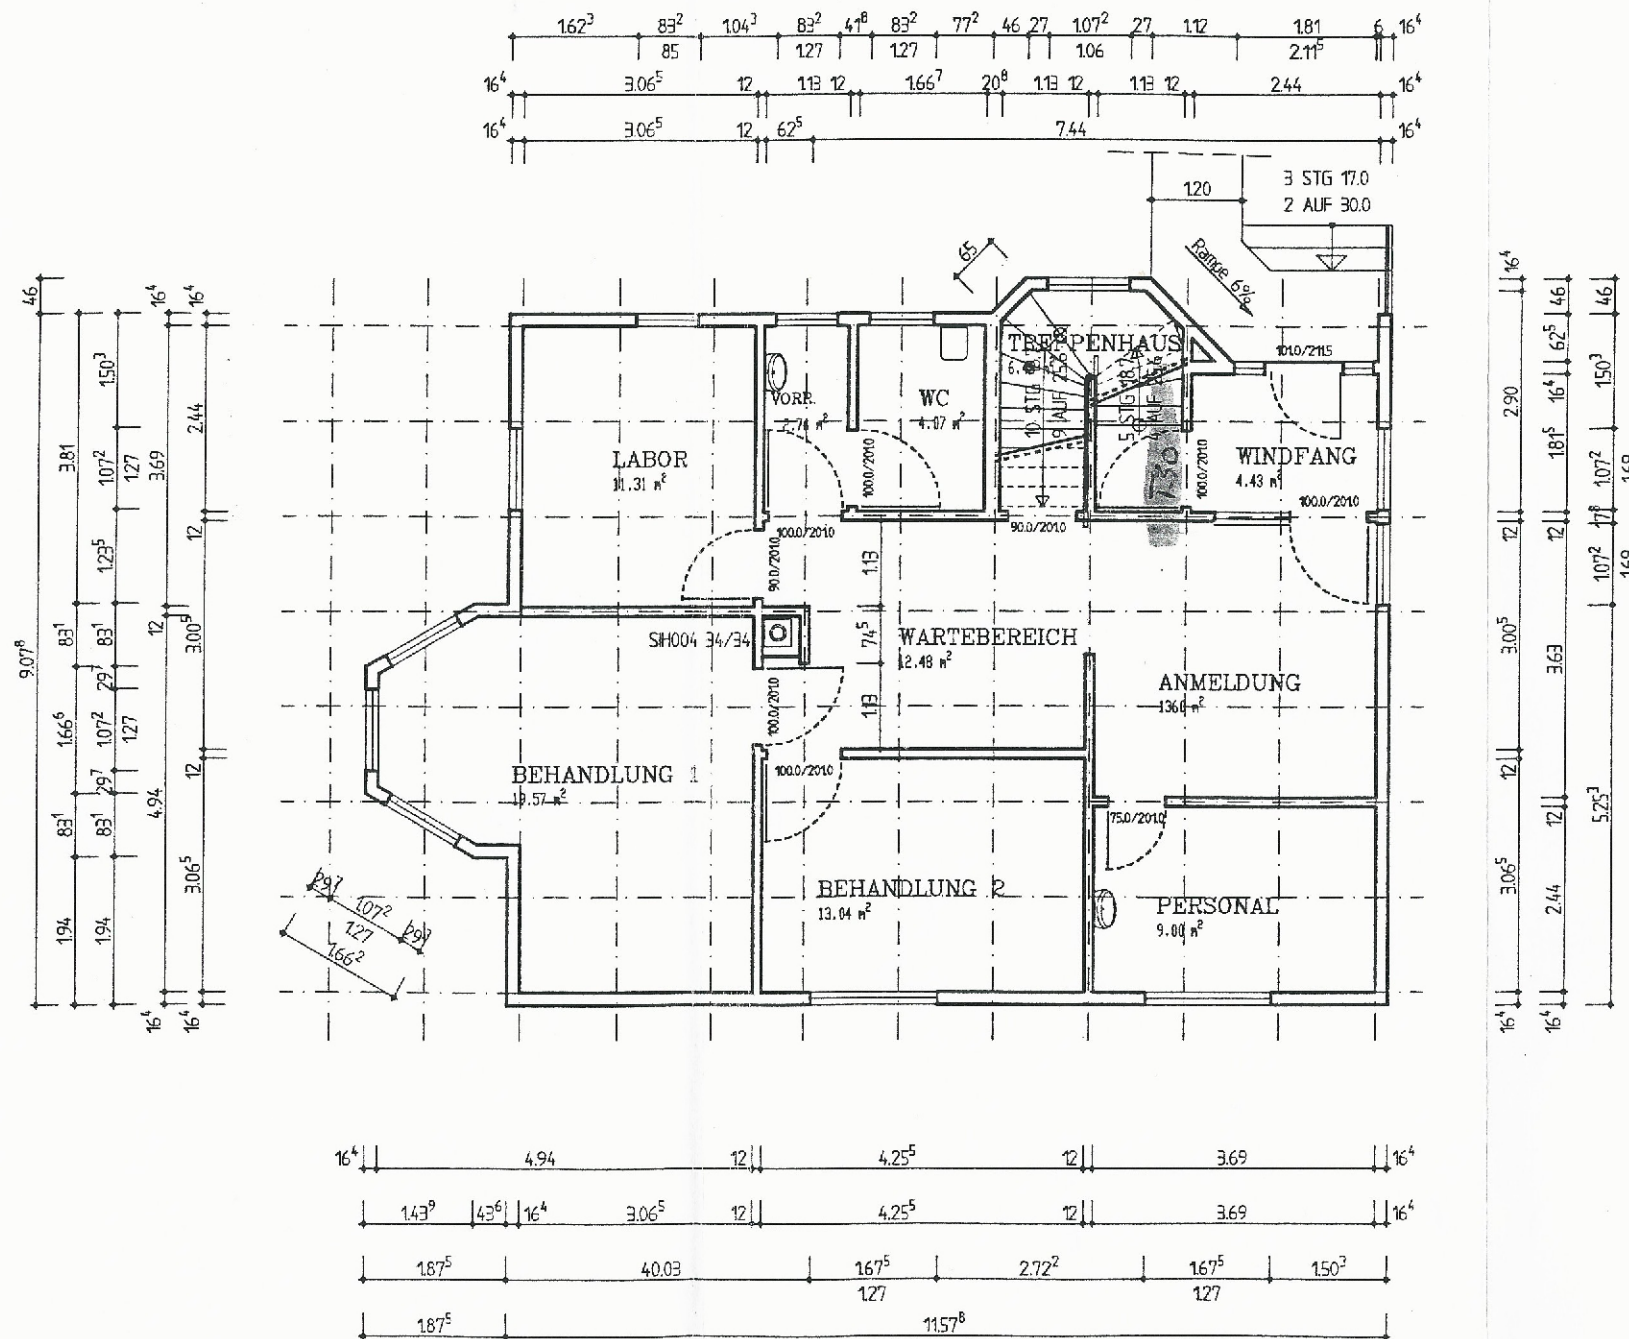

INGENIEURBÜRO MASCHER

Inhaber: J. Mascher, 99955 Herbsleben, Tonnaer Weg 8

Bauvorhaben:

Bauherr:

Zeichnung: **Erdgeschoßgrundriß**





Standort: 99976 Lengenfeld/Stein, Schulstraße
Flur 2; Flurstück 125/4 (in Trennmessung)

Maßstab: 1 : 100

Herbsleben, April 1996

Bauherr

Projektant:

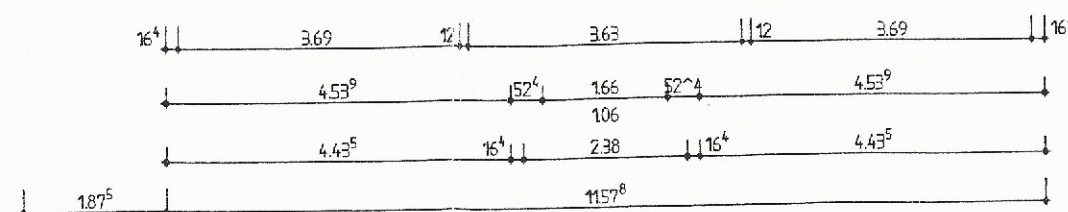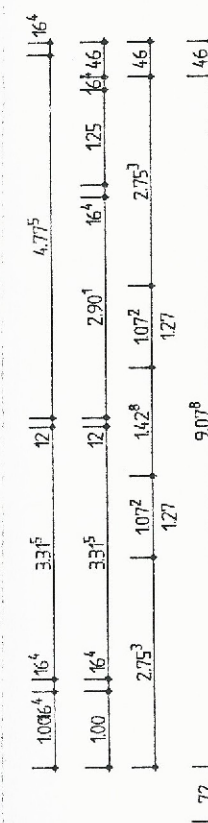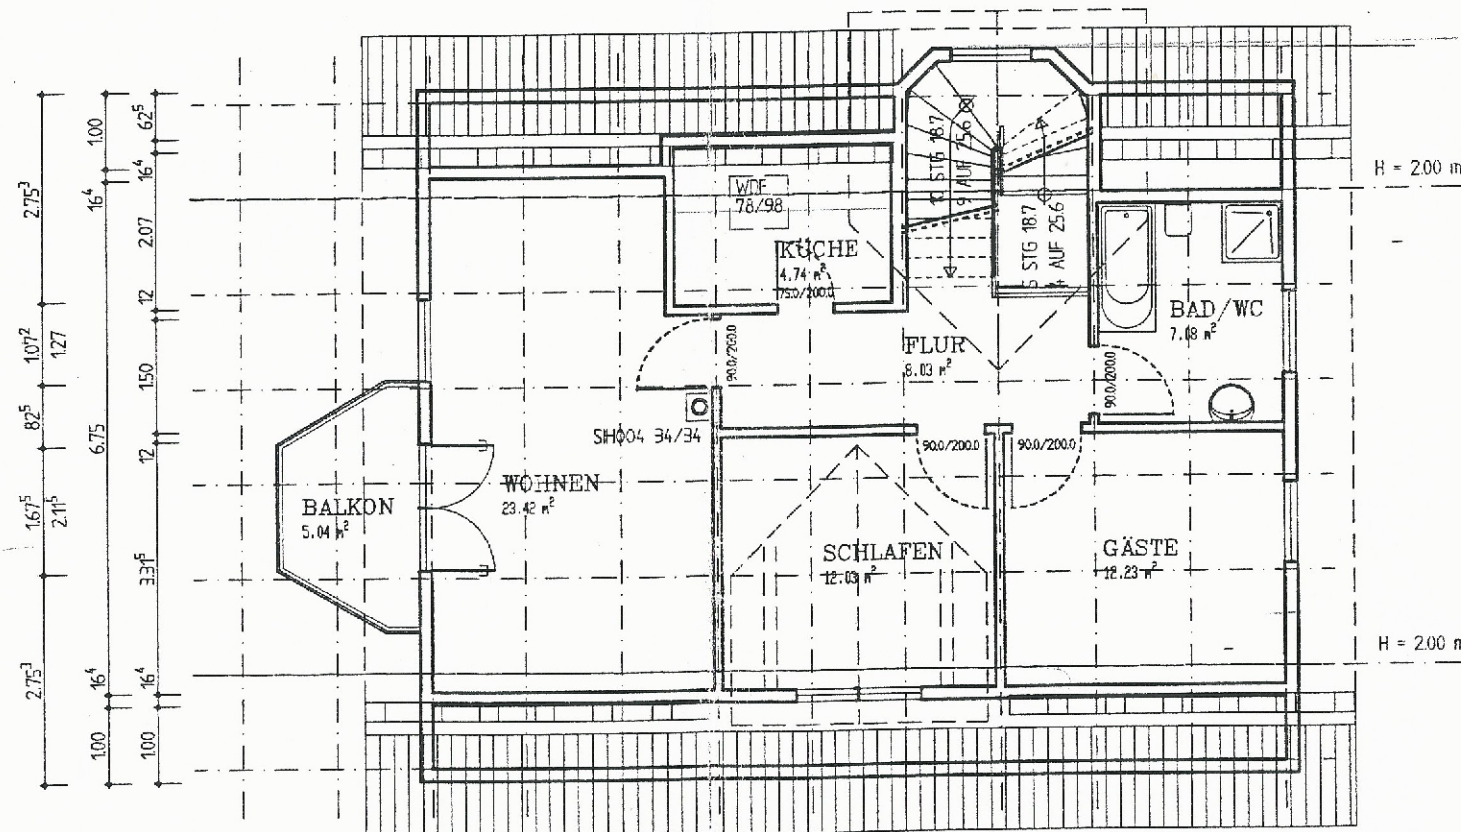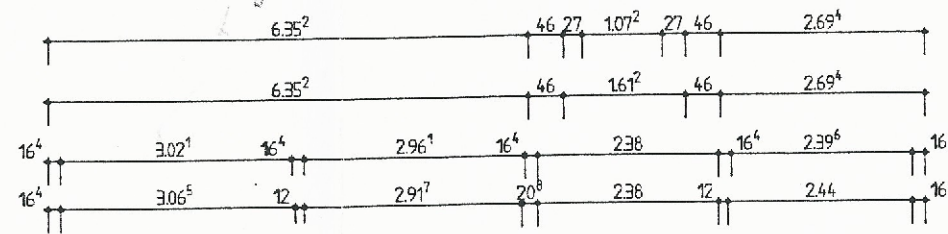

Landratsamt Unstrut-Weinich-Kreis
Bauamt
- Baurechtsamt -
GEPRÜFT
In Verbindung mit der Baugenehmigung.
Nr.: 5051/96
Mühlhausen / Thür., den 28.6.96
Dipl. Bau-Ing. Muscat
Prüfer

INGENIEURBÜRO MASCHER
Inhaber: J. Mascher, 99955 Herbsleben, Tonnaer Weg 8


Bauvorhaben:
Bauherr:

Zeichnung: **Dachgeschoss**
Standort: 99976 Lengenfeld/Stein, Schulstraße
Flur 2; Flurstück 125/4 (in Trennmessung)
Maßstab: 1 : 100

Herbsleben, April 1996

Bauherr:

Projektant:

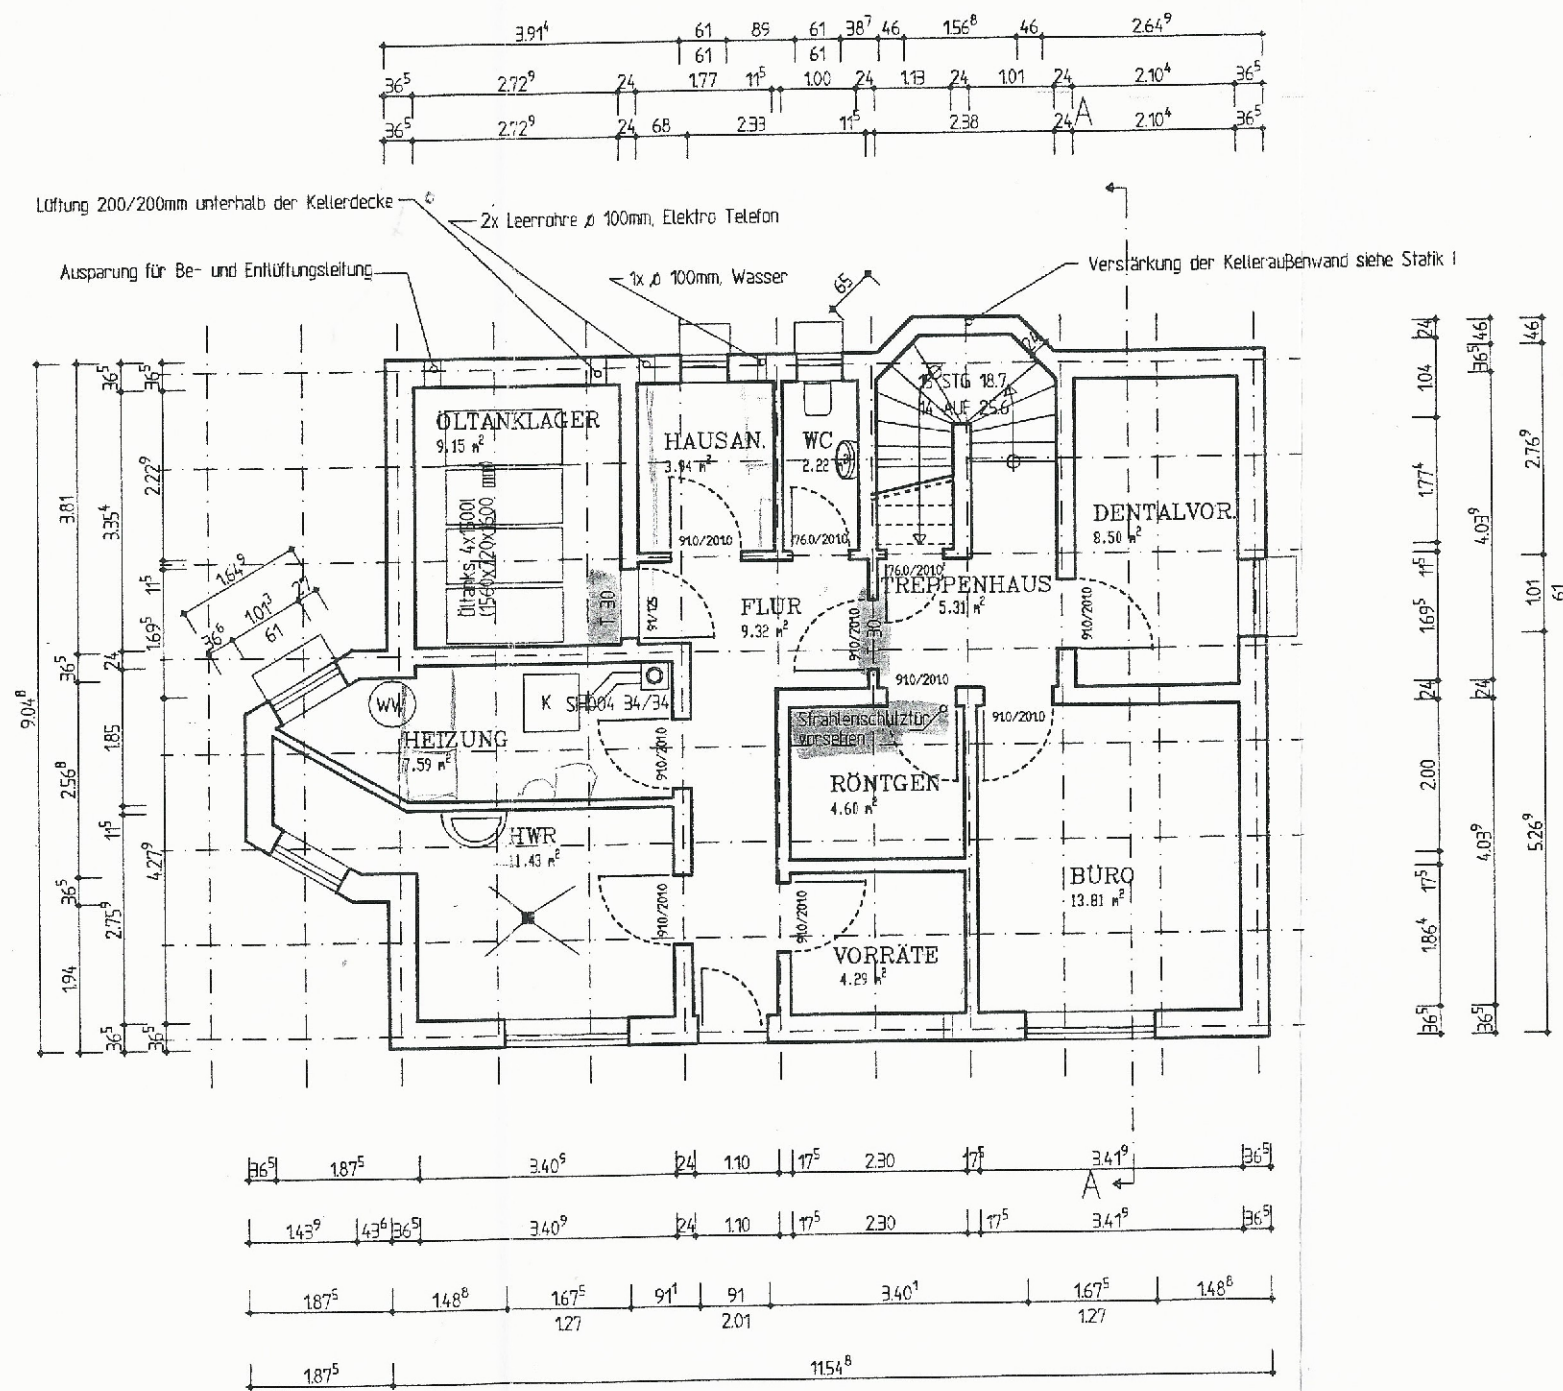

Weitere Angaben siehe Bauerläuterung!

Entwässerung aller Entwässerungsgegenstände
mittels Kleinhebeanlagen. Aussparung für
Fußbodeneinlauf im HWR beachten!

Landratsamt Untertal-Heinrich-Kreis	
Bauamt	
- Bauaufsicht -	
GEPRÜFT	
in Verbindung mit der Baugenehmig.	
Nr.:	505/96
Mühlhausen / Thür., den	28.6.96
Dipl. Bau-Ing. Muscol	
Prüfer	

INGENIEURBÜRO MASCHER

Inhaber: J. Mascher, 99955 Herbsleben, Tonnaer Weg 8

Bauvorhaben:
Bauherr:

Zeichnung: **Kellergrundriss**
Standort: 99976 Lengenfeld/Stein, Schulstraße
Flur 2; Flurstück 125/4 (in Trennmessung)
Maßstab: 1 : 100

Herbsleben, April 1996

Bauherr:

Projektant: