


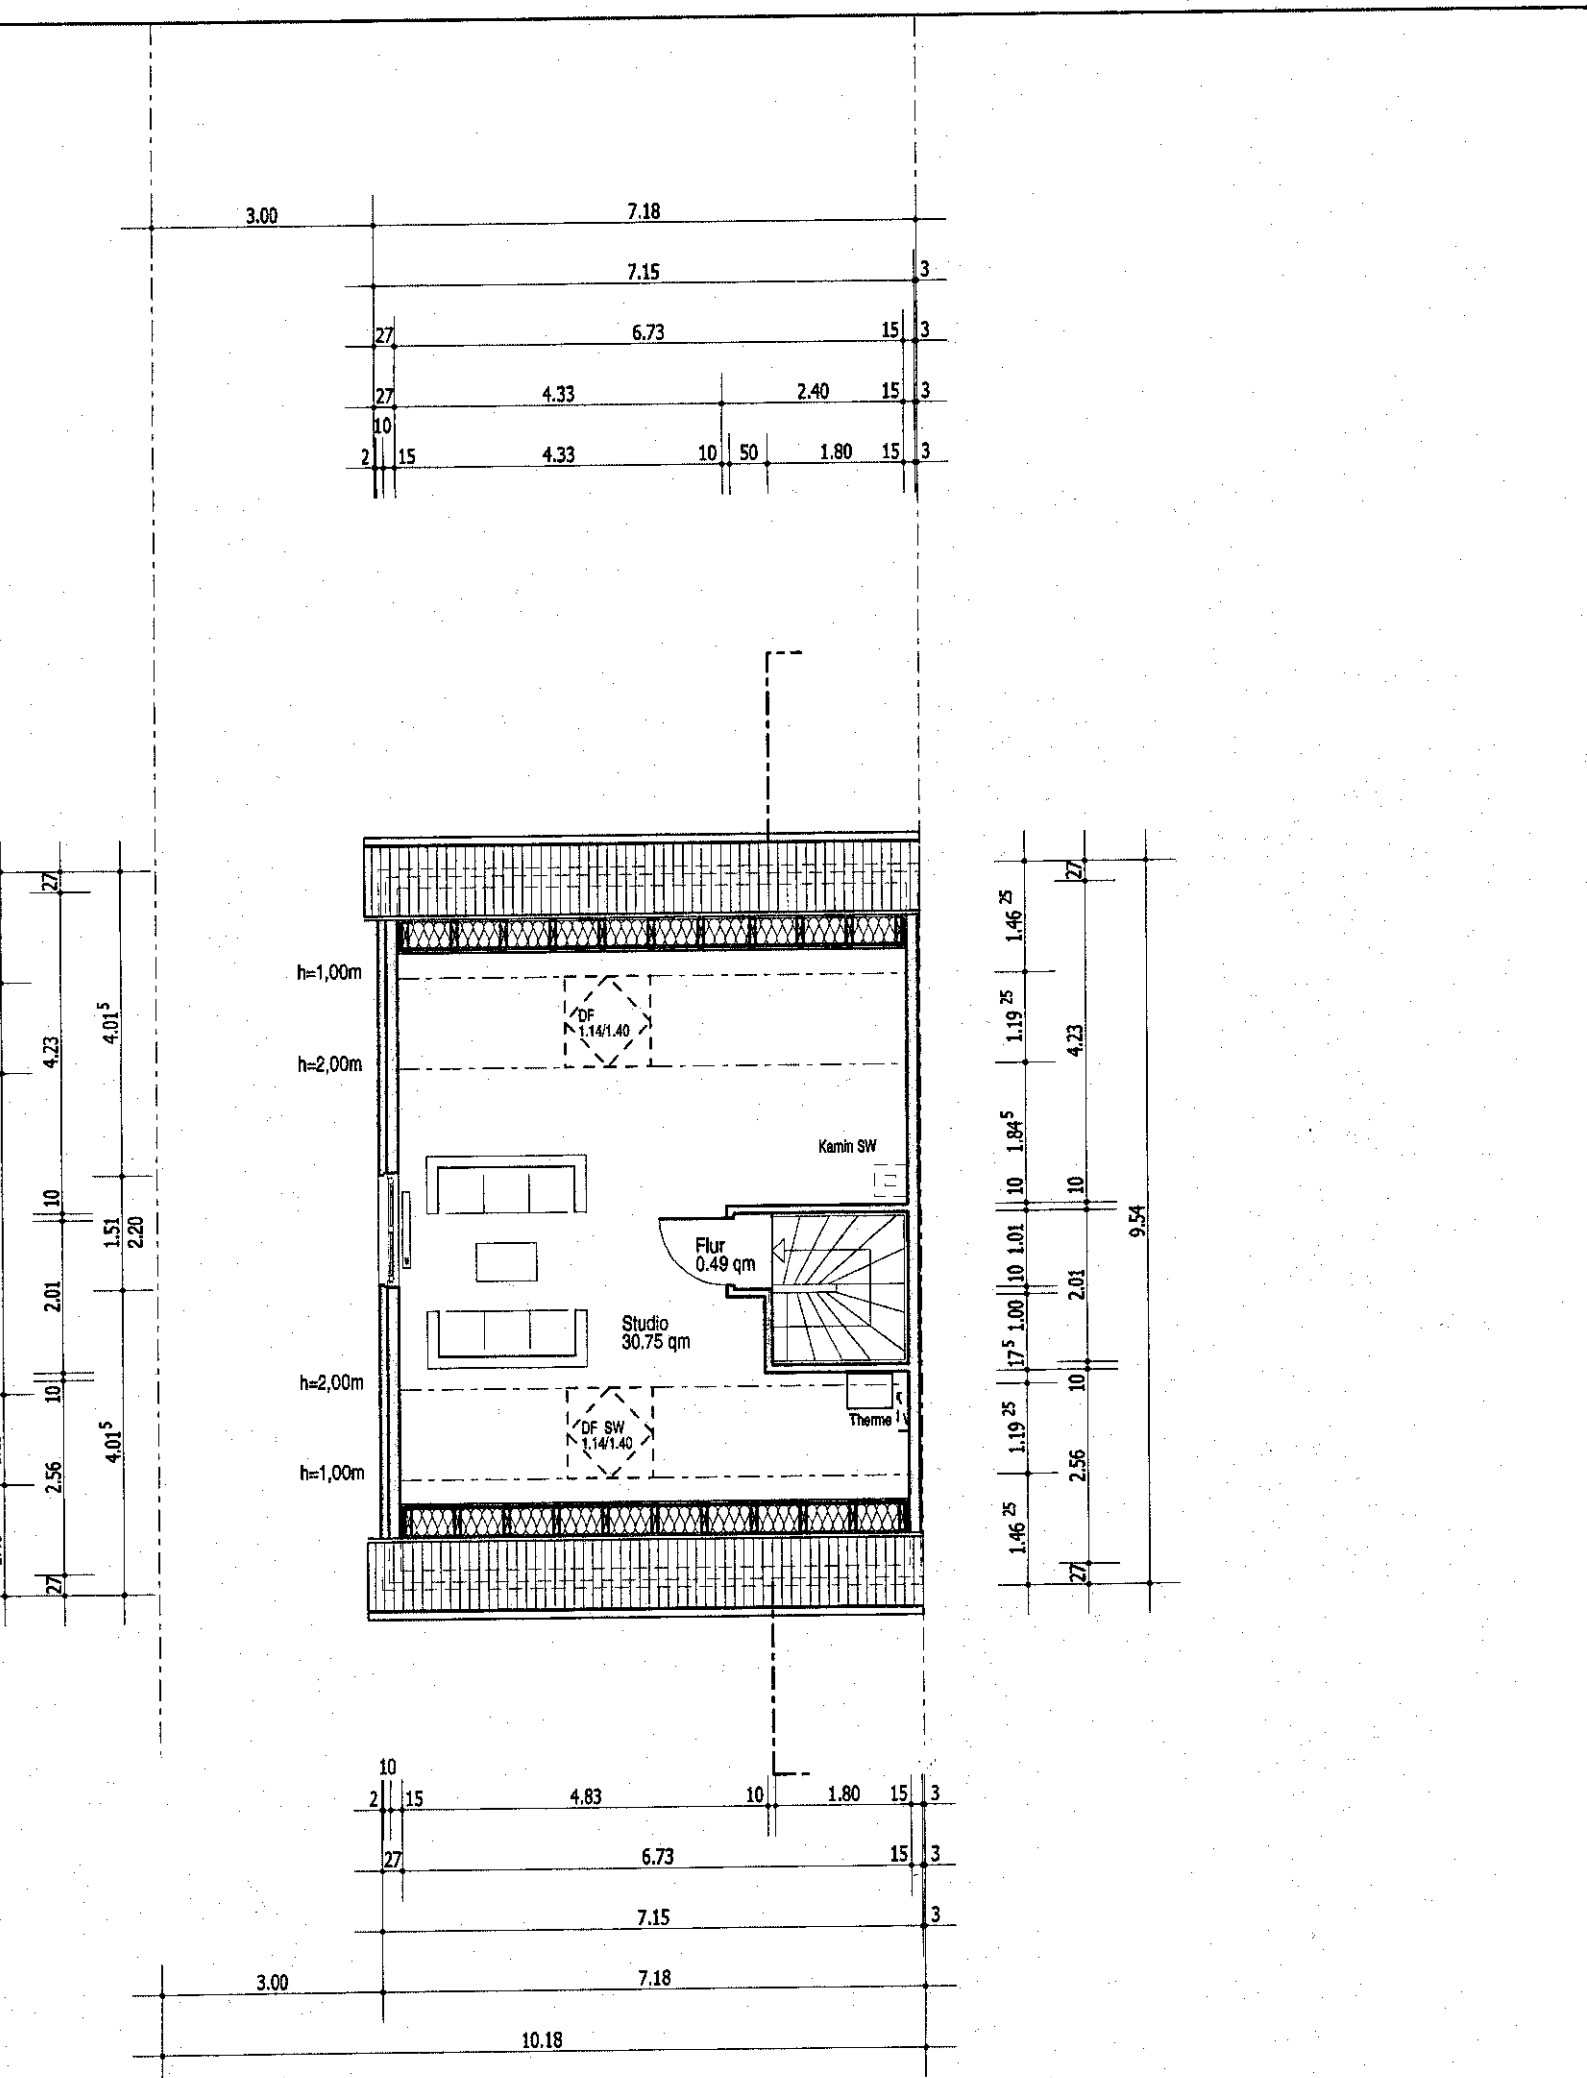

Dachgeschoss

Sonderwunsch: ausgebaut

DG gesamt 31.24 qm