
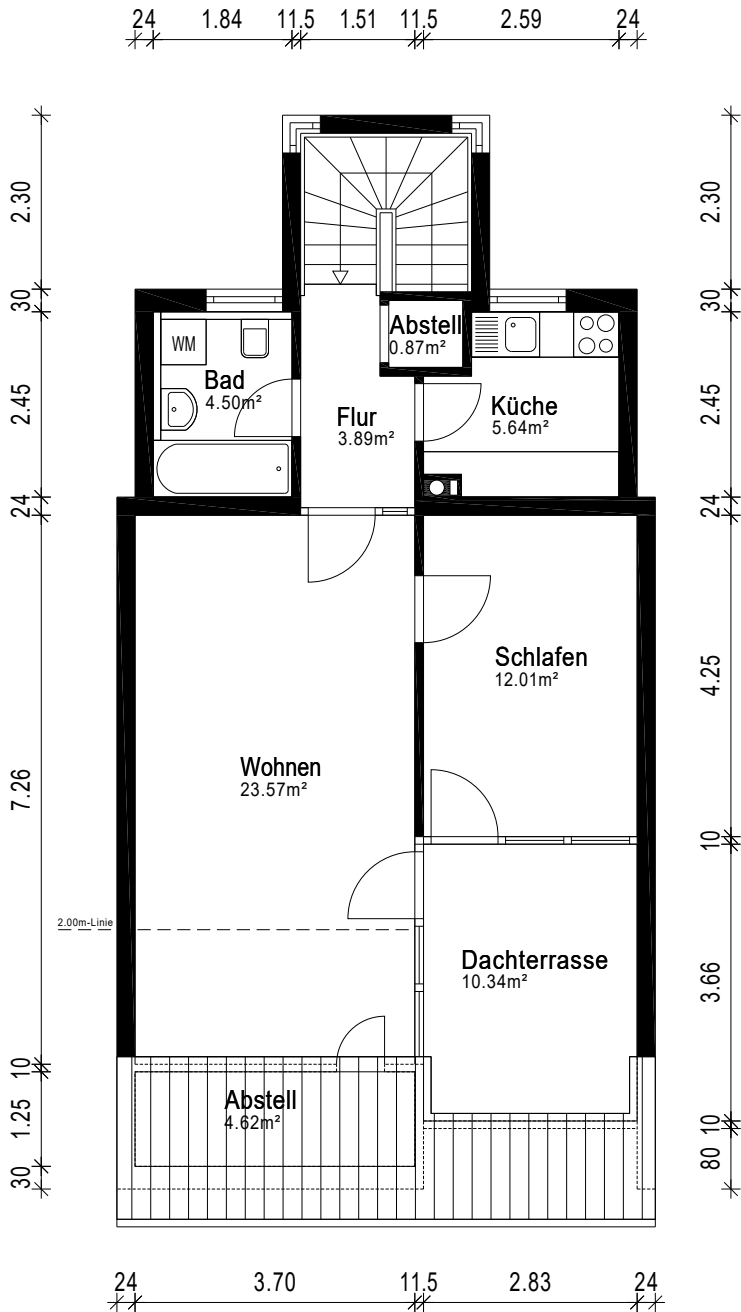


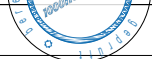

Gebäude ETW		
Ort/Straße 71229 Leonberg , Münsinger Straße 16		
Planinhalt Dachgeschoss		 Aufmaß - CAD-Service - Flächen
Maßstab 1:100/A4	Datum 17.07.2025	
Objekt-Nr. WE03	Plan-Nr. 2	