


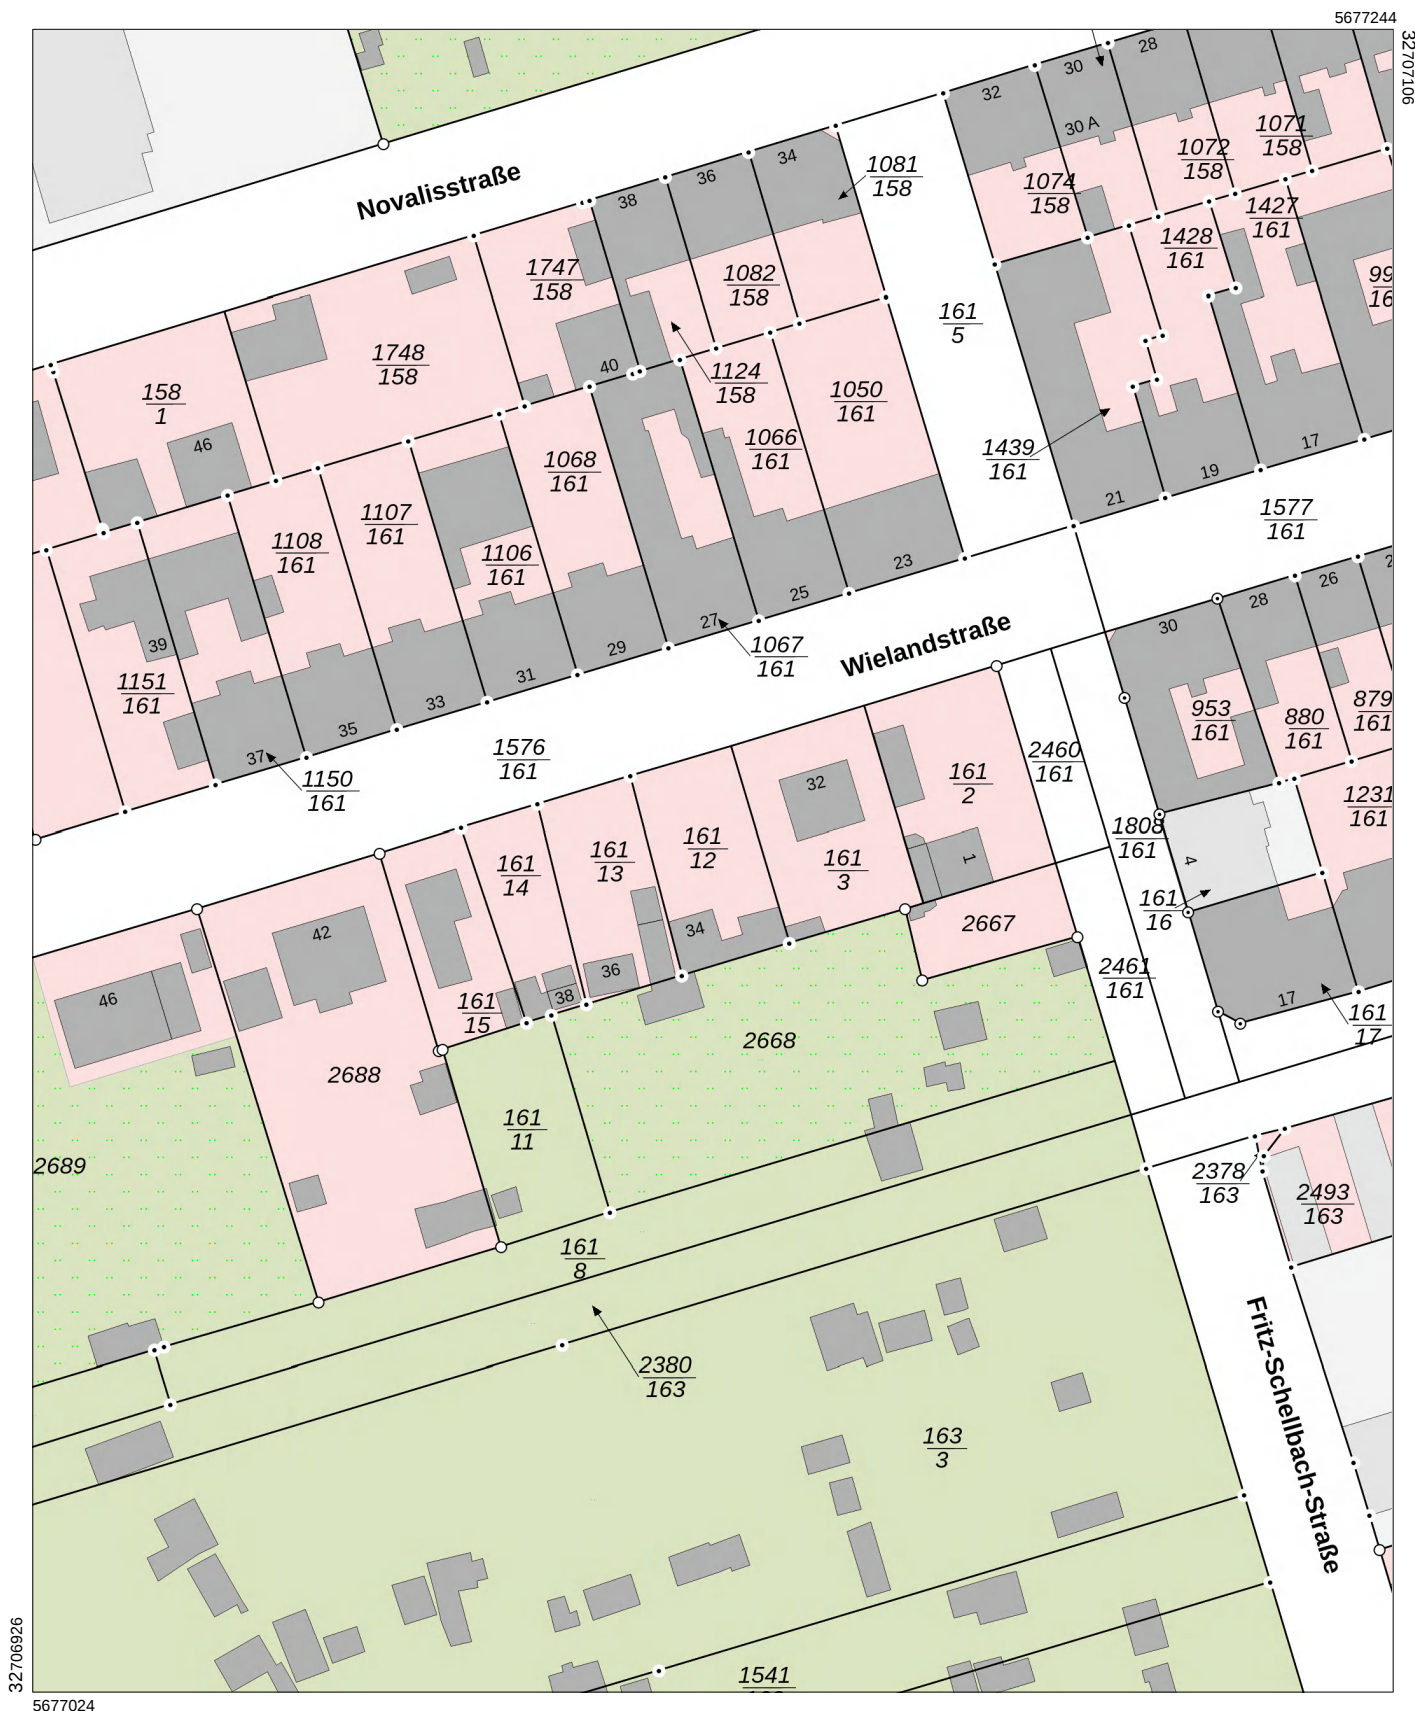

5677024

**Landesamt für Vermessung und Geoinformation
Sachsen-Anhalt (LVerGeo)**

Otto-von-Guericke-Straße 15, 39104 Magdeburg

Flurstück: 161/12 Gemeinde: Weißenfels, Stadt
Flur: 4 Kreis: Burgenlandkreis
Gemarkung: Weißenfels

**Liegenschaftsdarstellung
farbig**

Maßstab: 1:1000 0 10 20 30 Meter

Erstellt am 19.01.2026

Bezugssystem: ETRS89 UTM Zone 32N