
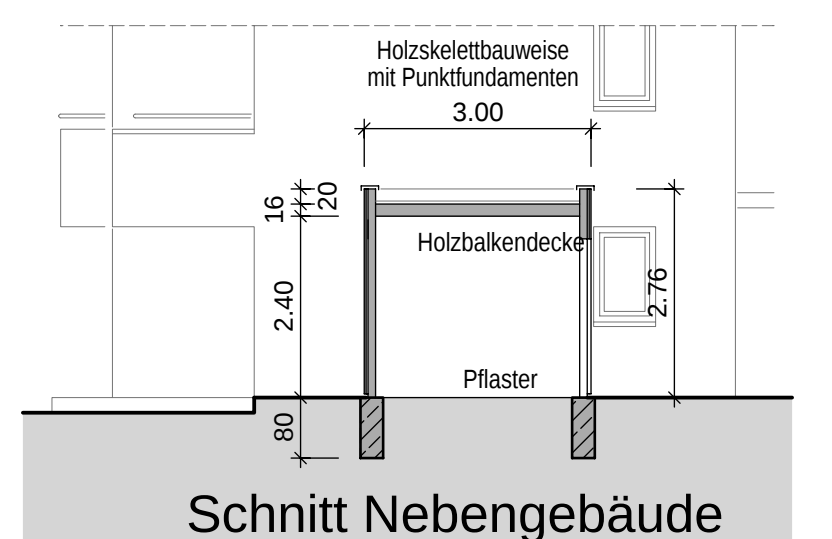
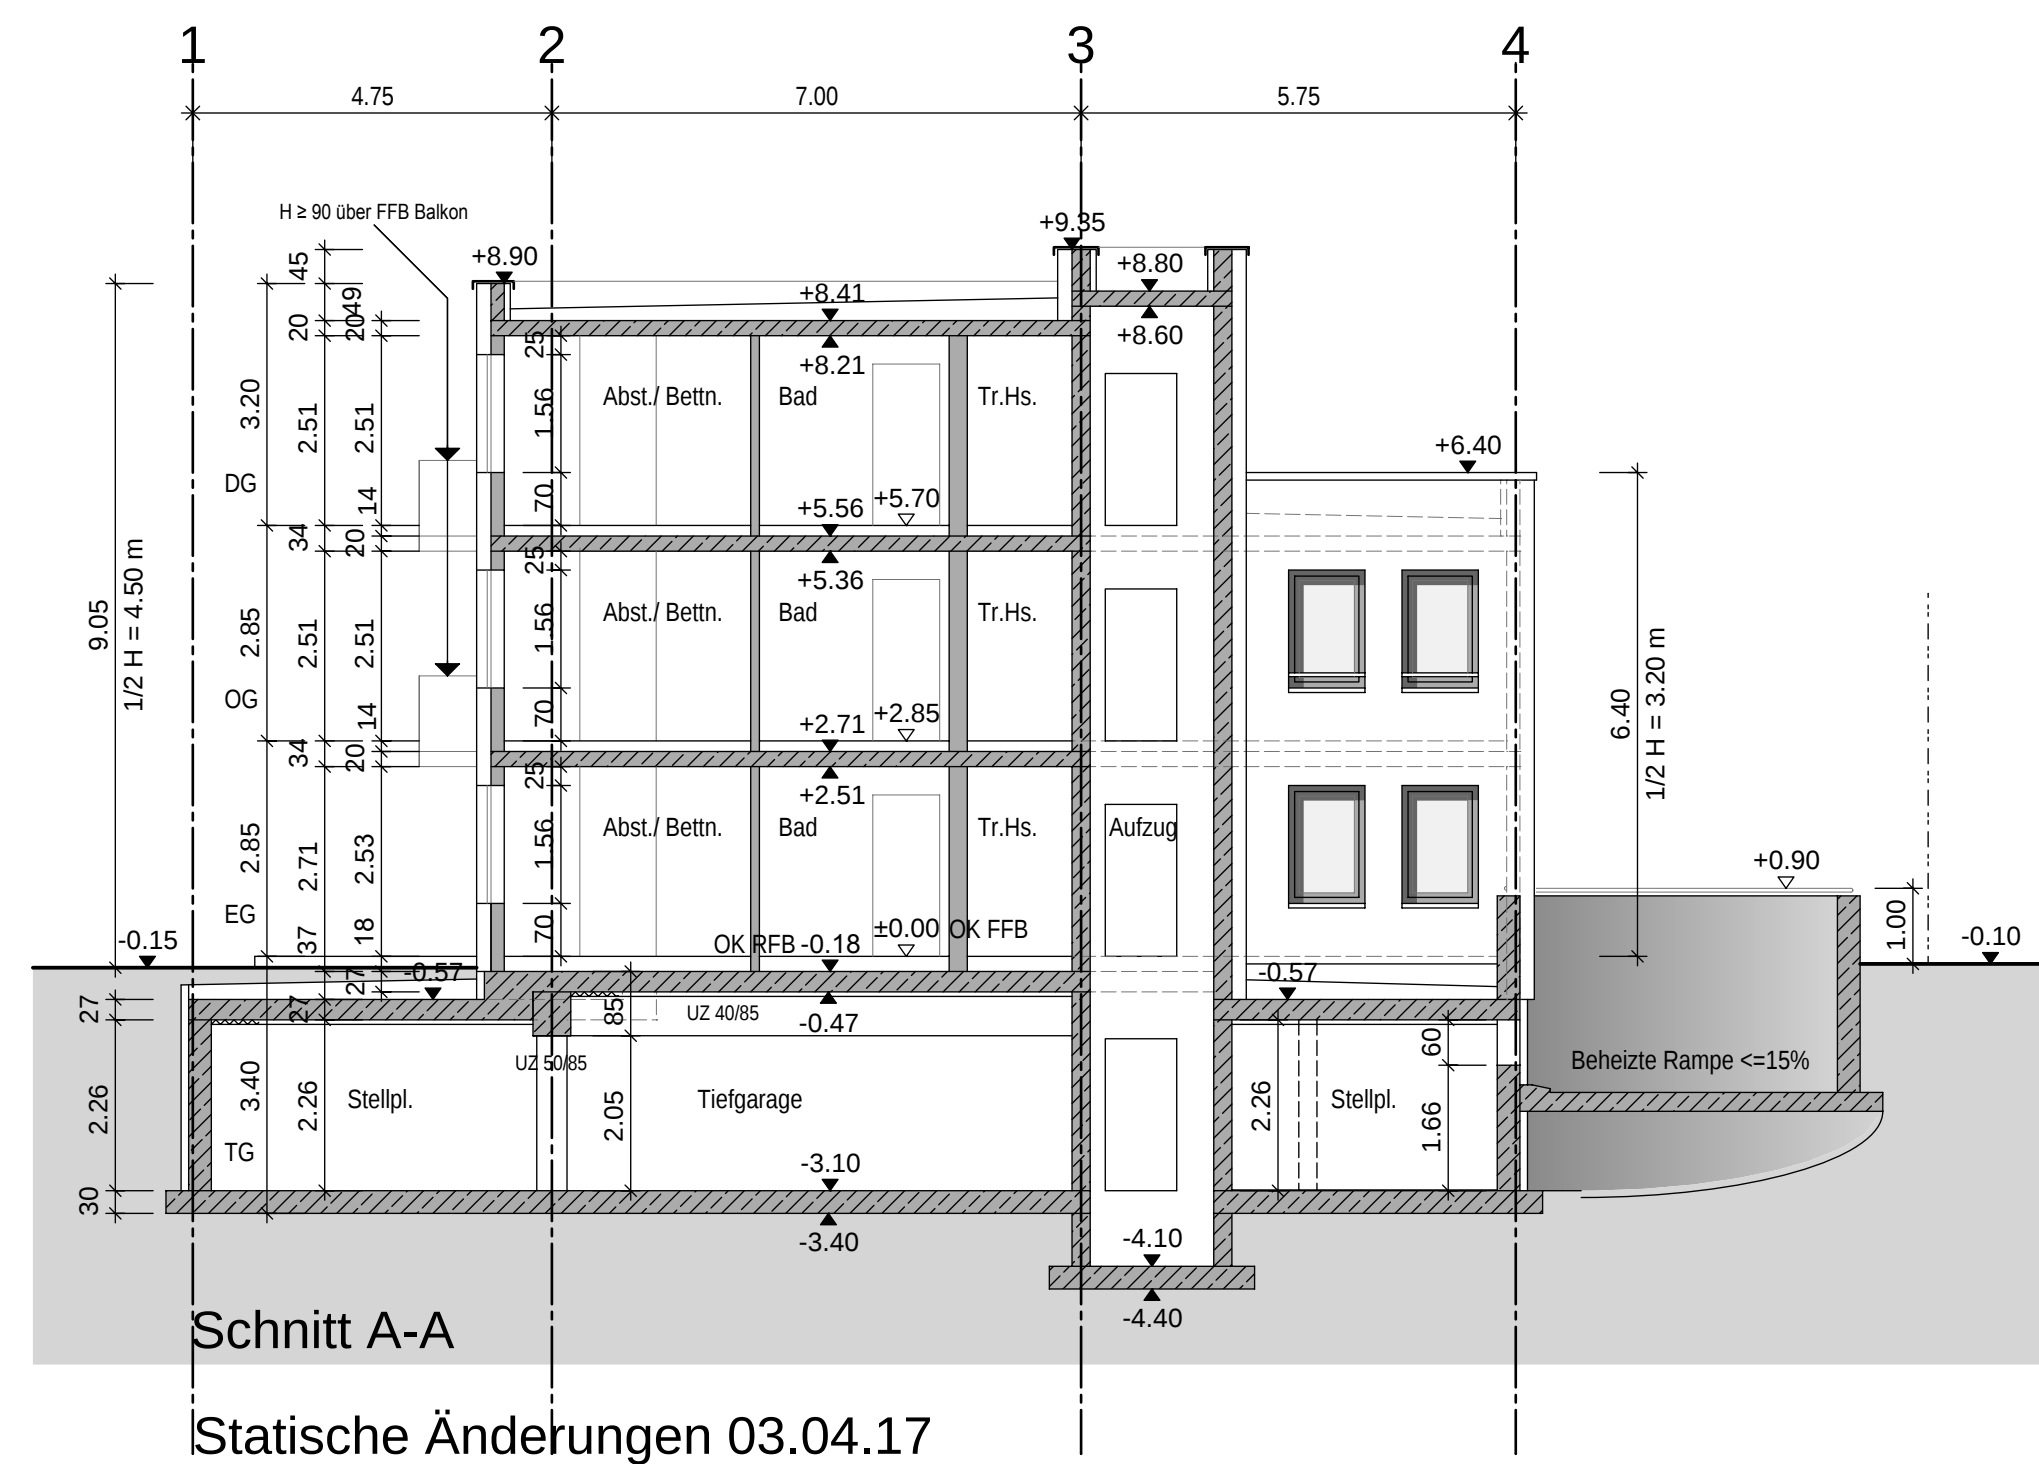
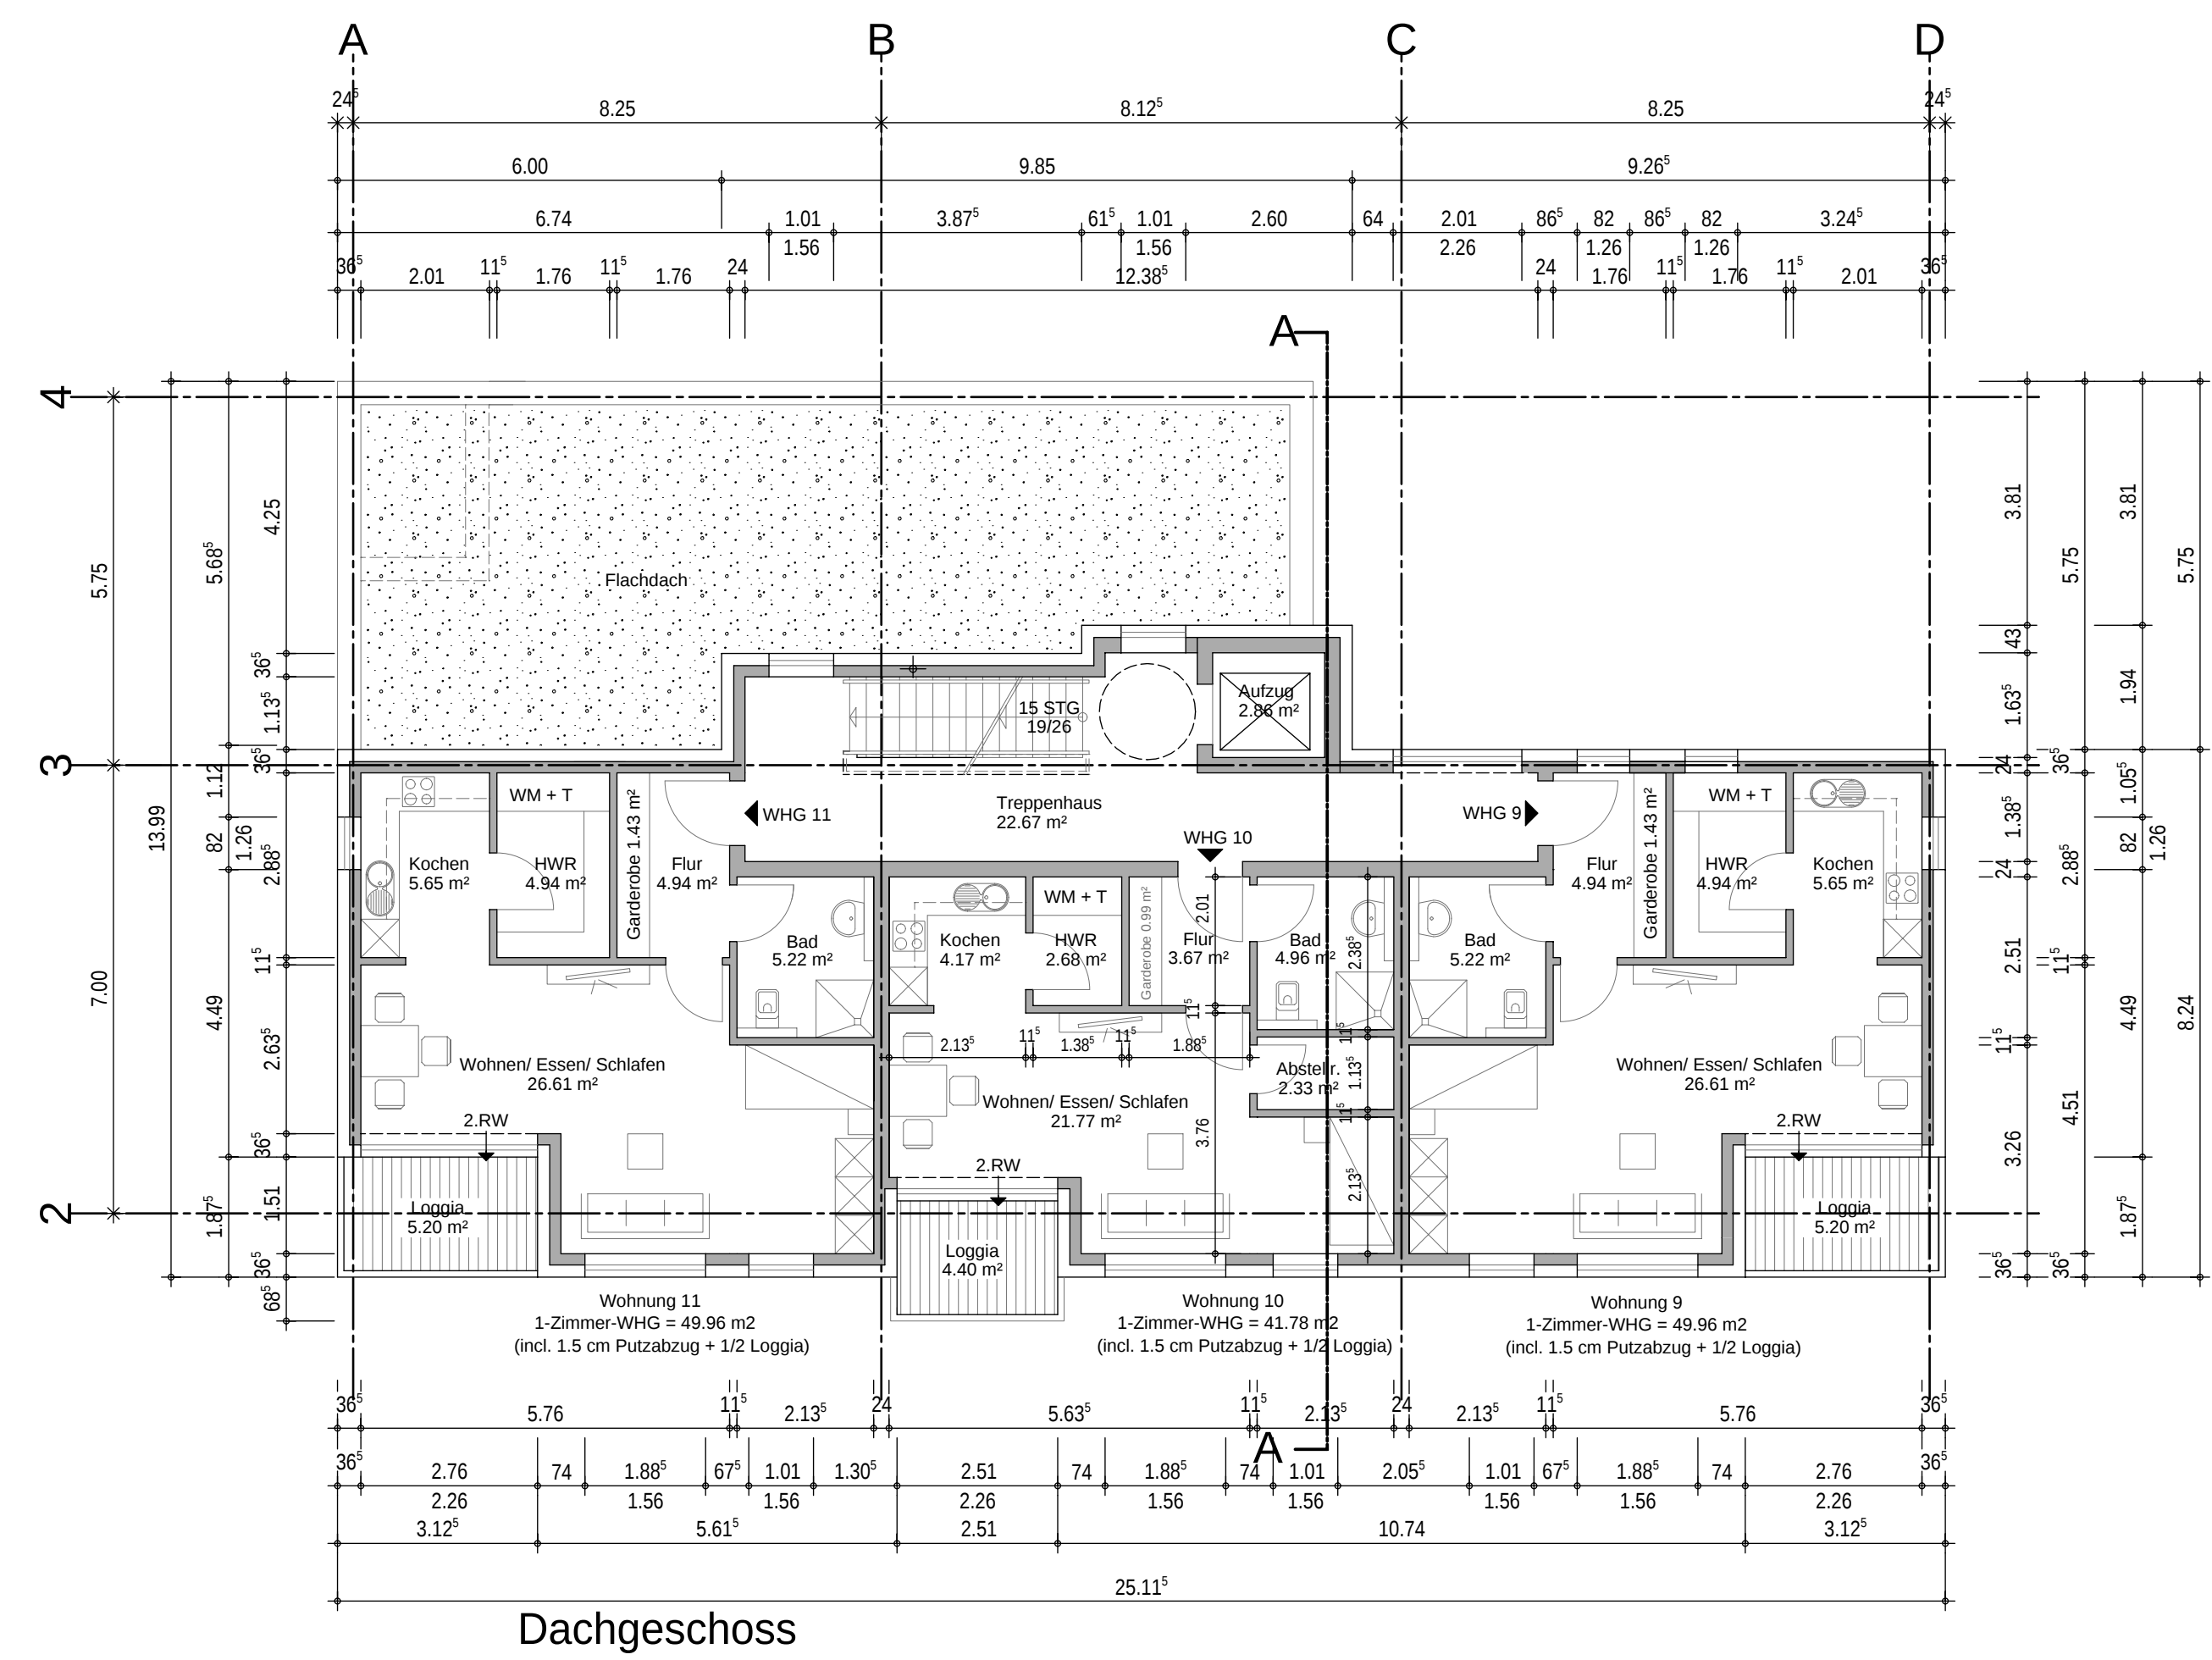
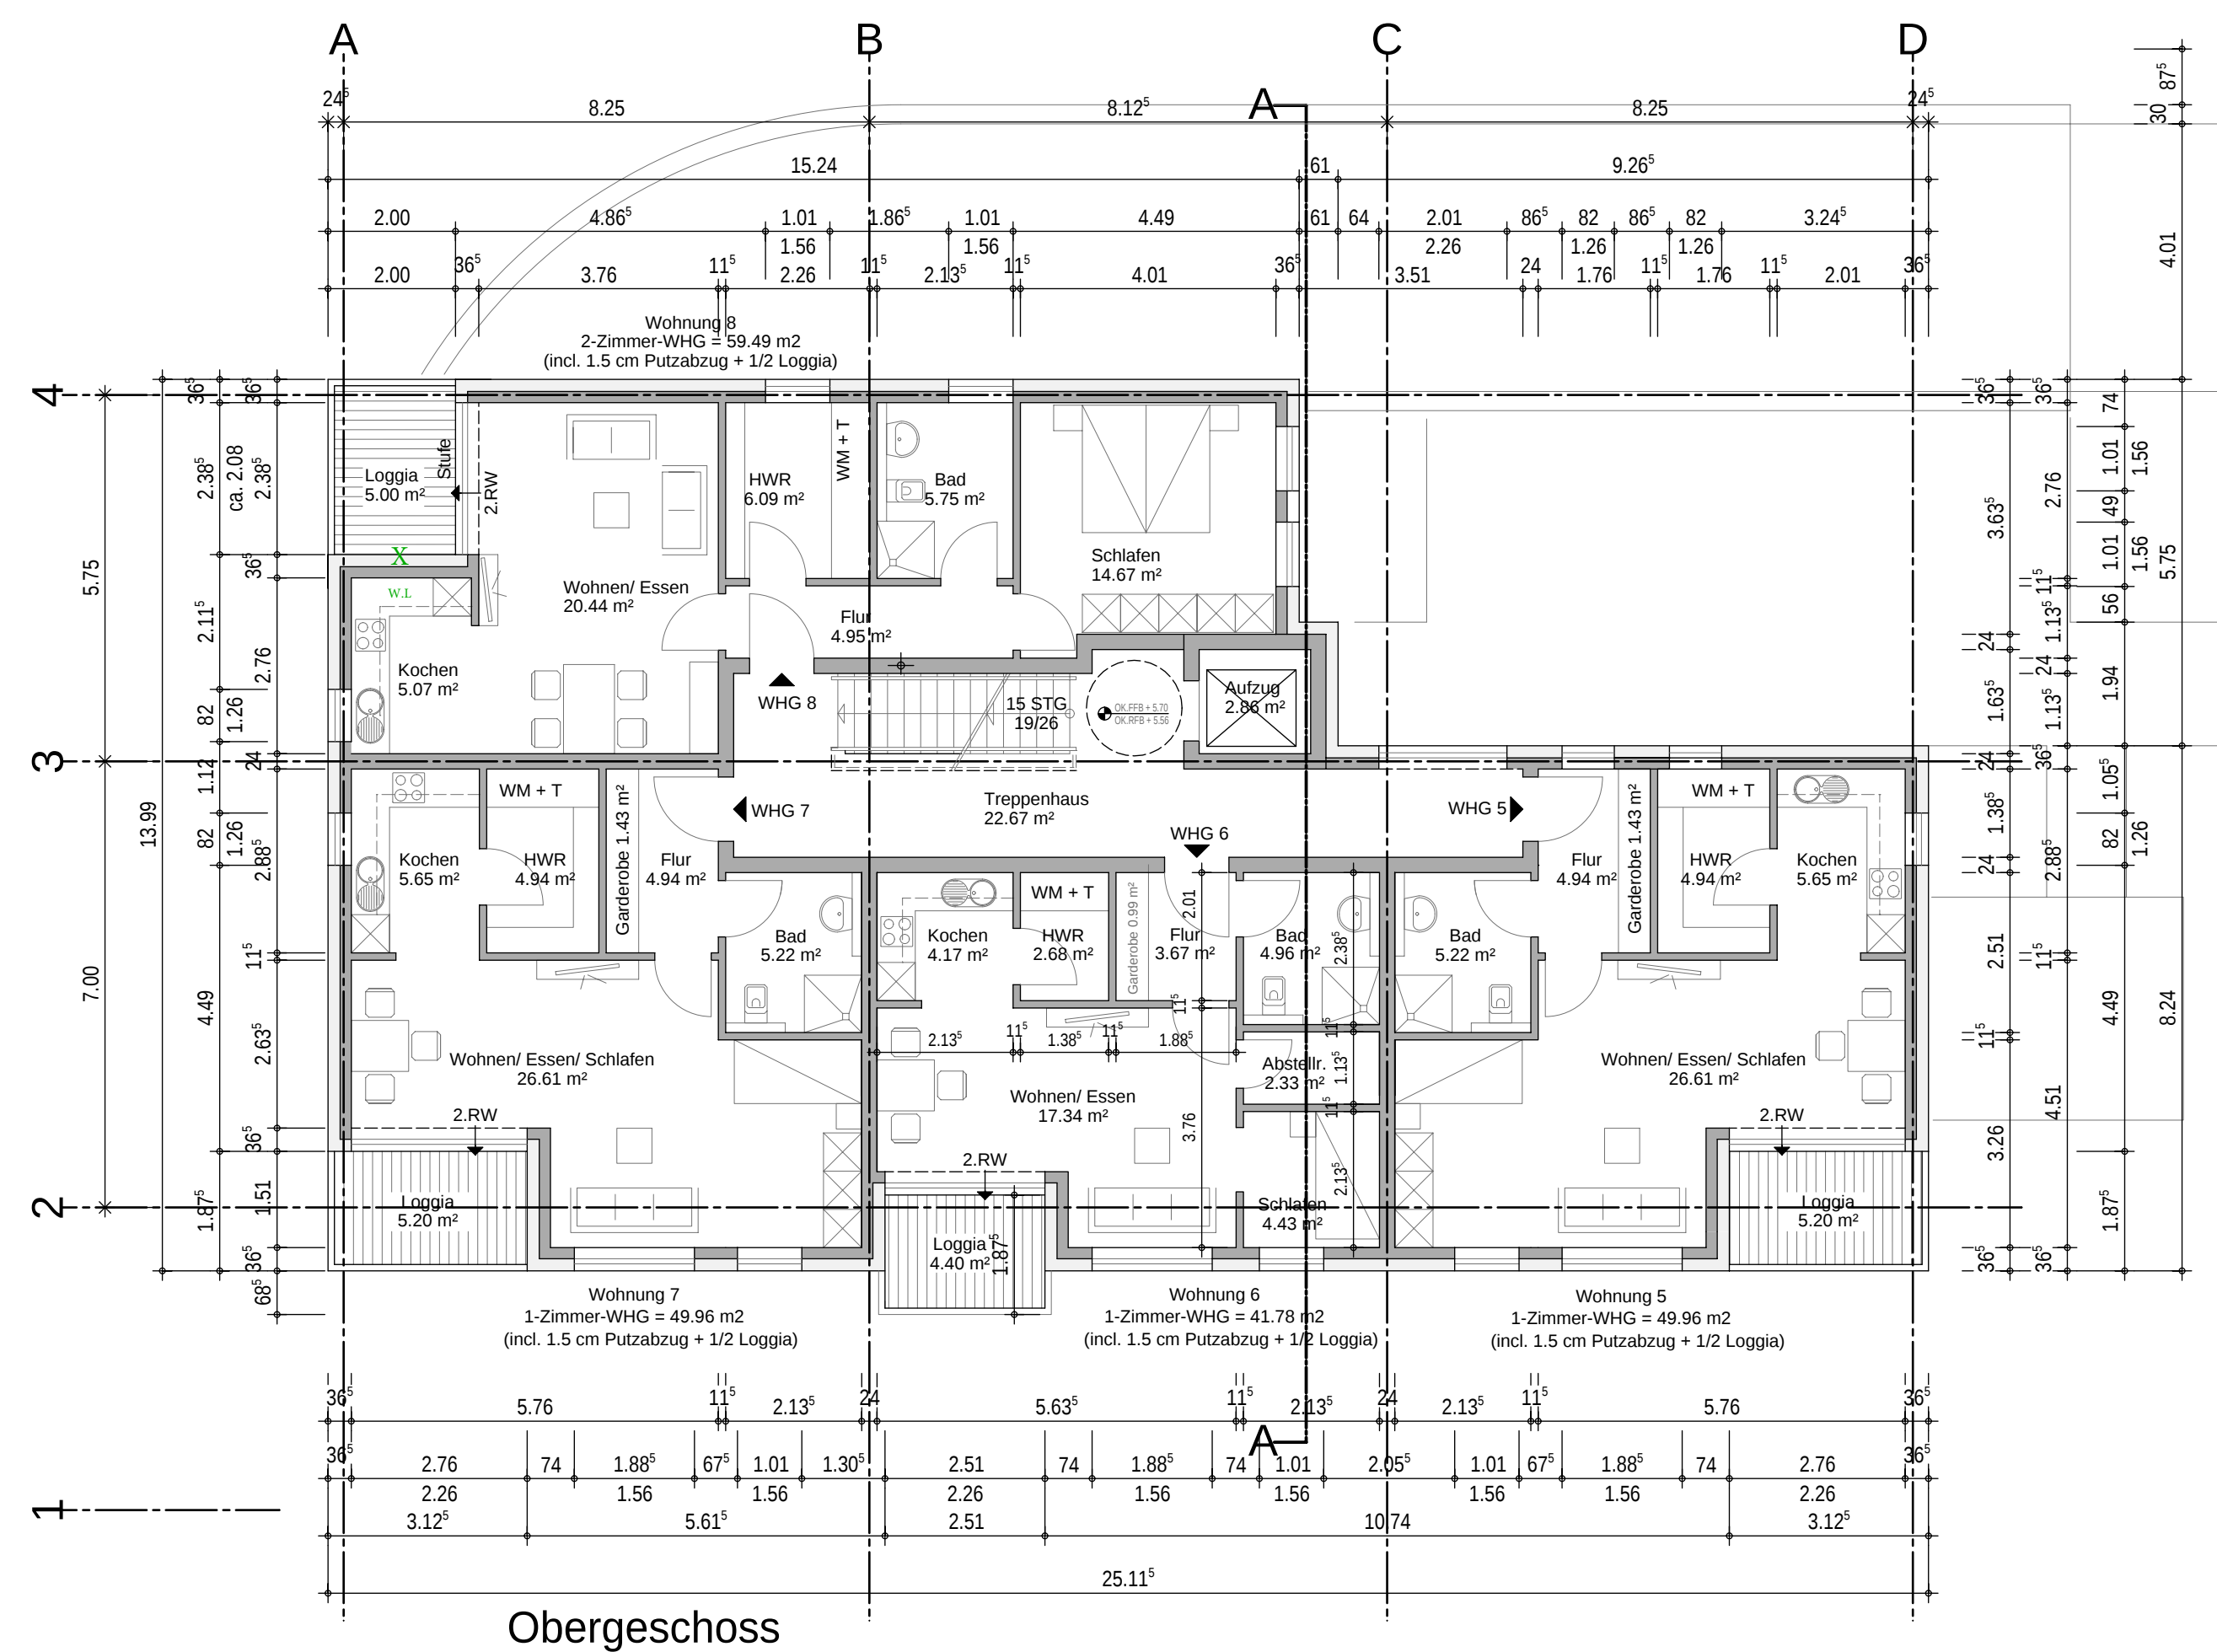
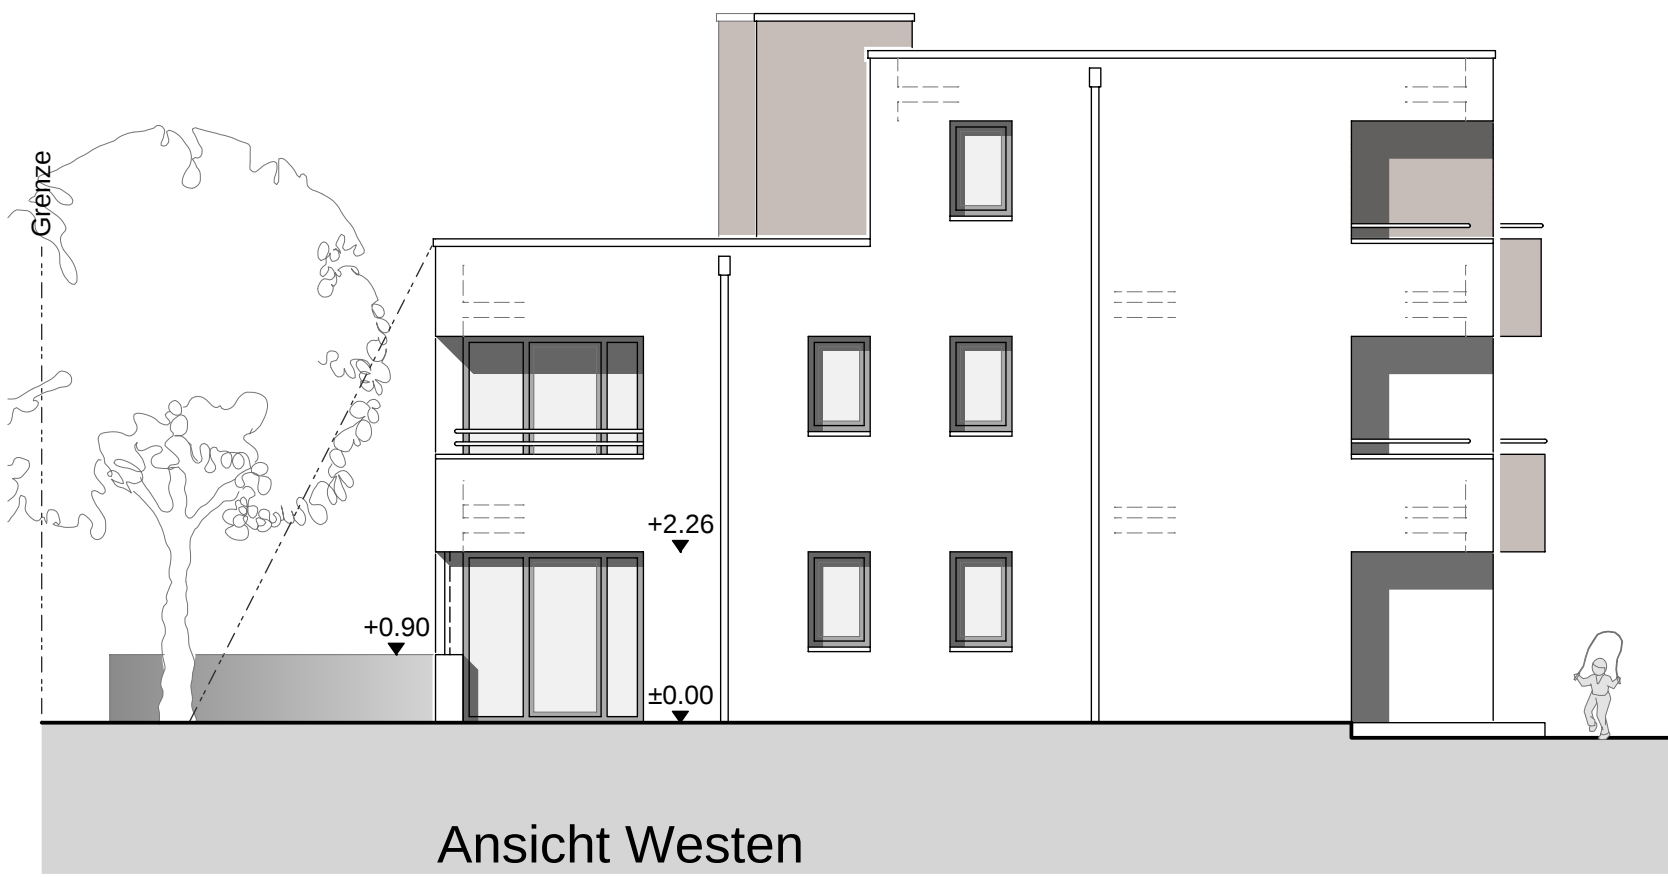


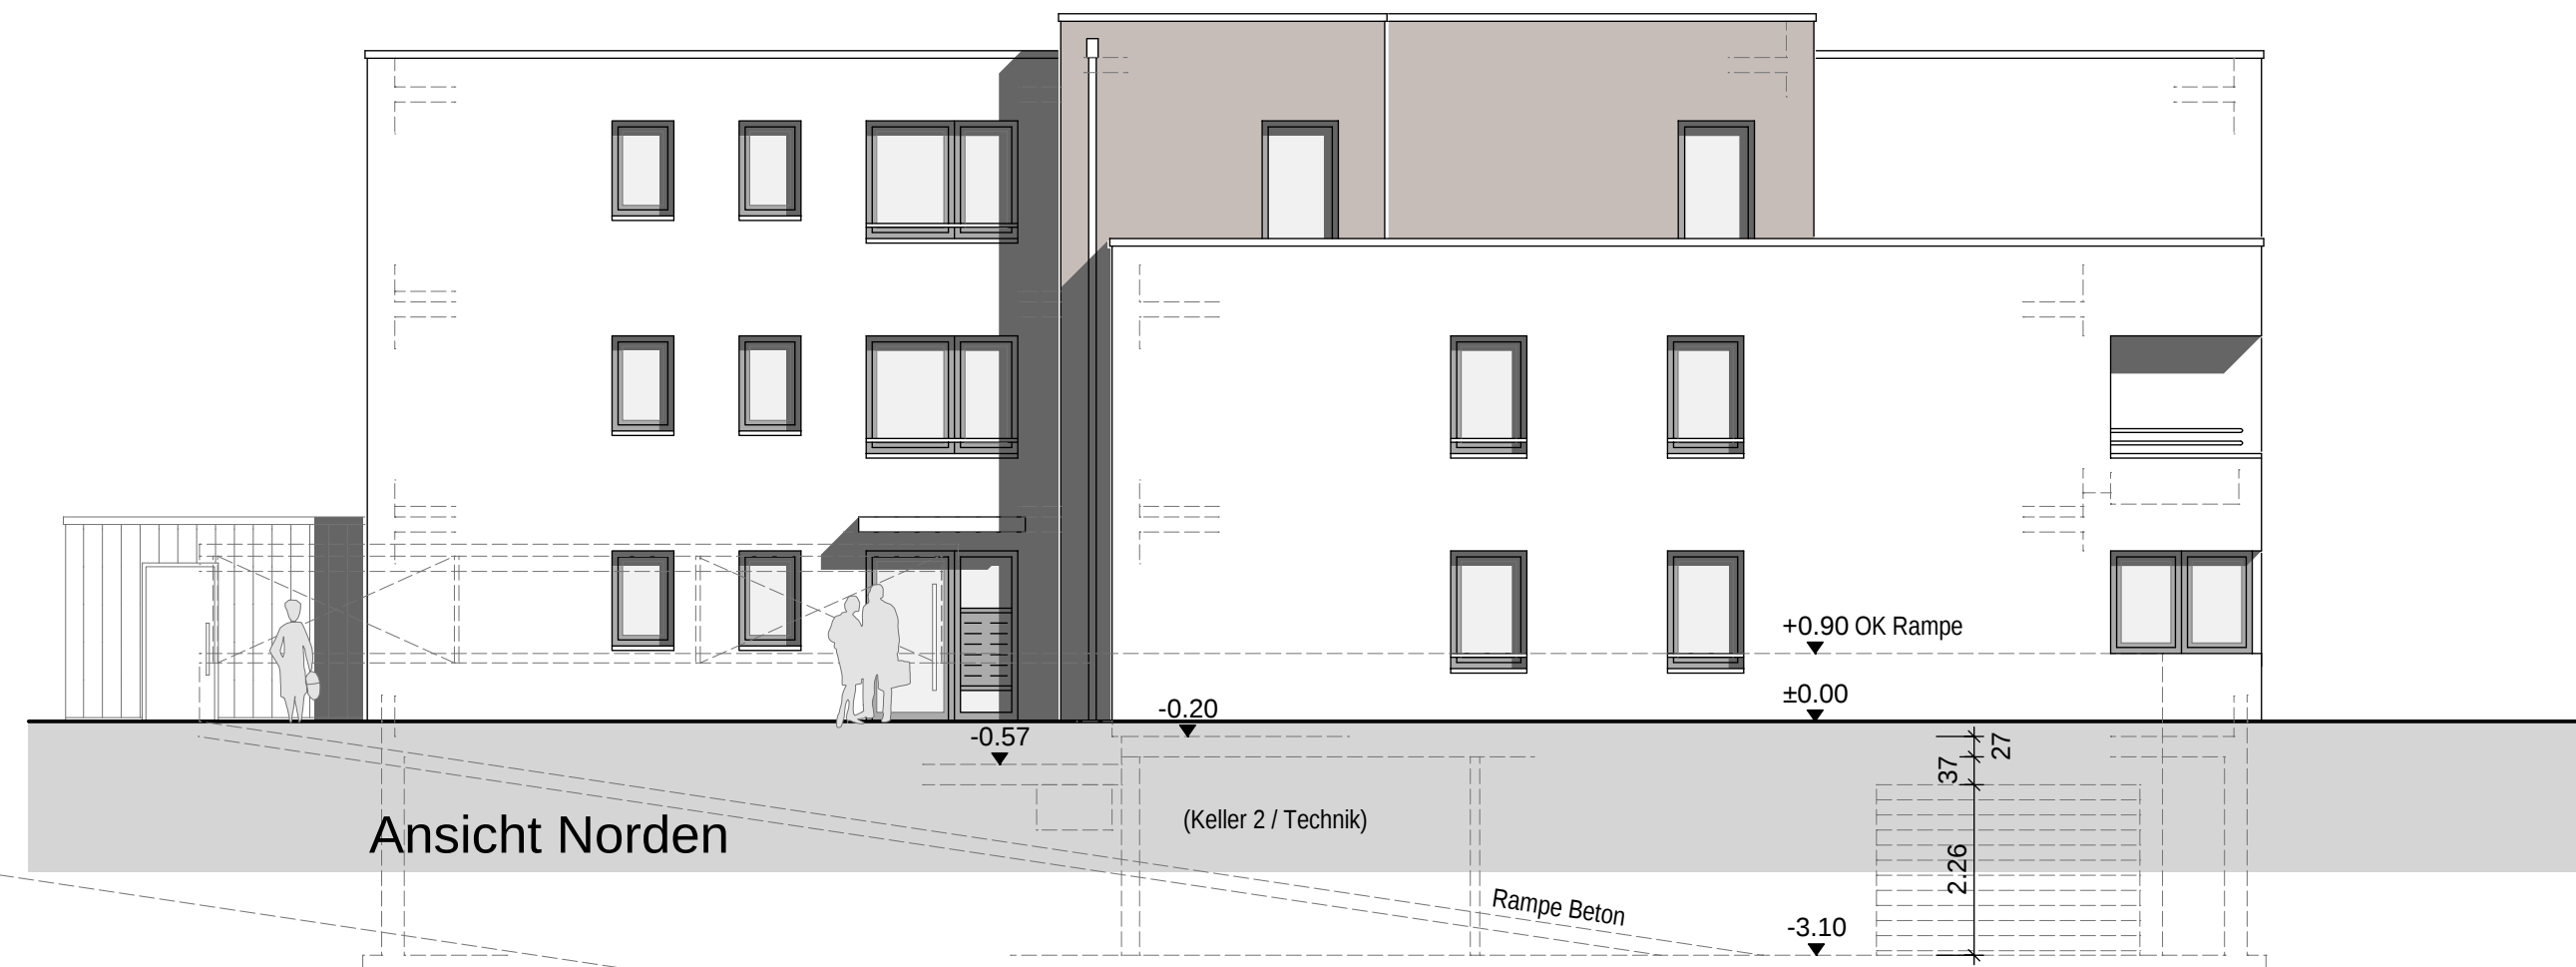

Deckenauslässe für alle Geschosse gleich
Wandauslässe, wenn nicht anders vermerkt für alle Geschosse gleich
Außen-Wandauslässe, wenn nicht anders vermerkt für alle Geschosse gleich

Alle Fenstermaße sind Fertigmasse! Im Rohbau ist der Anschlag um je 3 cm pro Seite zu vergrößern. Rücksprache Bauleitung.

ALLE HÖHENMASSE BEZIEHEN SICH AUF OKFFB!

FENSTERANSCHLAG 3 CM DURCH WD-VERBUNDSYSTEM

INDEX	DATUM	ÄNDERUNG	NAME
f	20.12.17	Anpassung Wohnung 4	ke
e	21.11.17	Anpassung Bettrischen zu Wohn-/ Ess-/ Schlafbereich	TweWe
d	31.08.17	KG-Toreinfahrt, EG-WHg4 Loggia, West-Nordansicht	ke
c	04.07.17	KG-Verschieben T30 Tür Schleuse/ Treppenhause	ke
b	06.04.17	KG-Stütze, Tür Schleuse, HAR neu, Höhenmaße Fenster	ke
a	23.02.17	Whg 1-4 EG, Div. Ergänzungen	ke

ALLE MASSE PRÜFEN UND MIT DEN STATIKPLÄNEN VERGLEICHEN!



PROJEKT:	Neubau eines Mehrfamilienhauses mit 11 WE, Tiefgarage mit 12 Stellpl. und Nebengebäude Omsweg 6 26129 Oldenburg
BAUHERR:	B&B GbR Königstraße 8 26180 Rastede
BAUTEIL:	Grundrisse + Schnitte + Ansichten

UNTERSCHIFTEN:			
BAUHERR:	PLANUNG:		
PLANUNG:			
MASZSTAB:	DATUM:	BLATT-NR.:	BLATTGRÖSSE
1:100	09.02.2017	1f	770/1220

HB = 770 / 1220 (0.94m²) Allplan 2017

