



**Kreis Düren
Katasteramt**


Bismarckstraße 16
52351 Düren

**Auszug aus dem
Liegenschaftskataster**


Flurkarte NRW 1:1000

Flurstück: 135
Flur: 94
Gemarkung: Düren
Euskirchener Straße 35, Düren

Erstellt: 25.11.2025
Zeichen: 25-10-2191

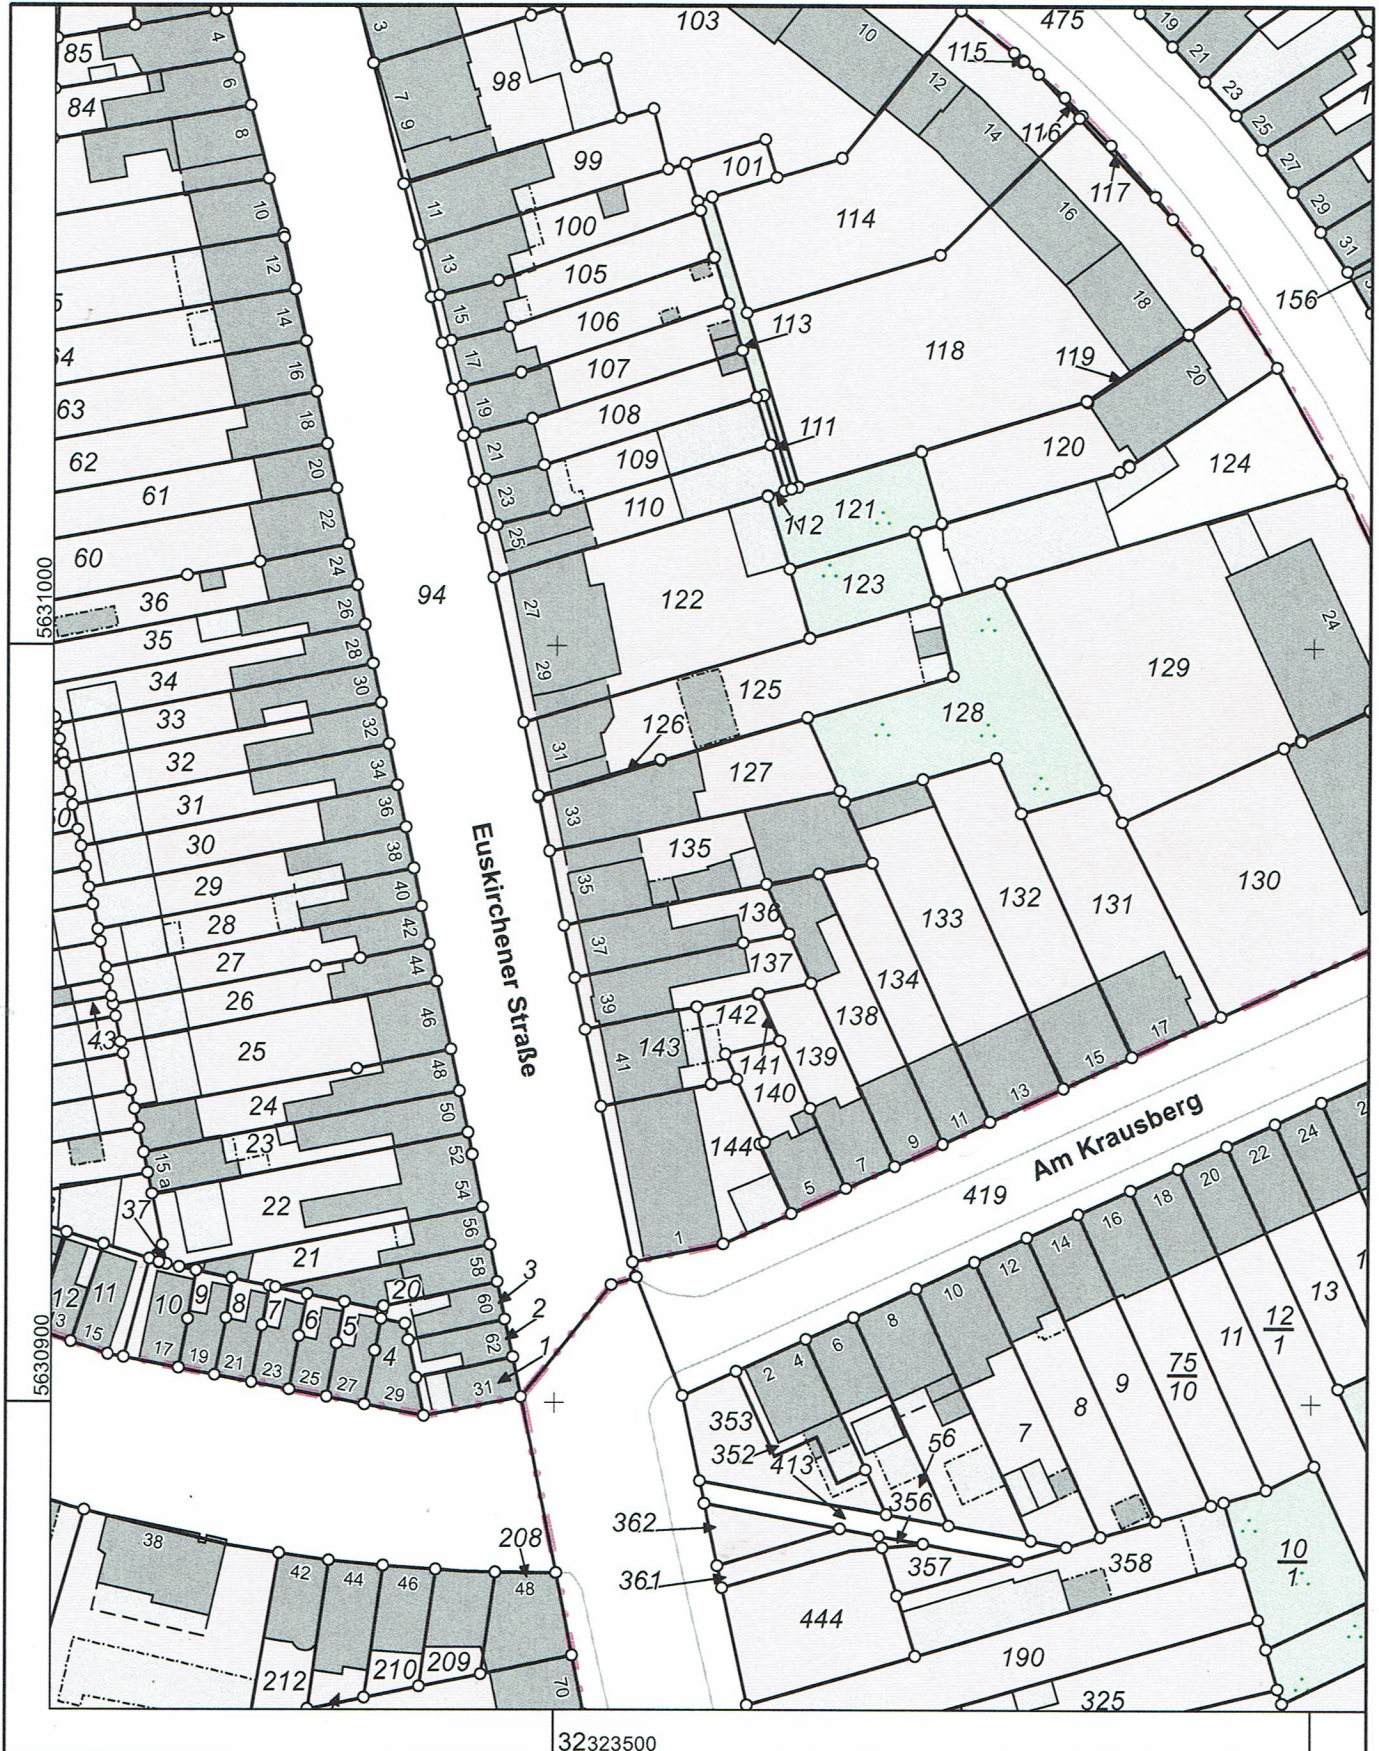

Maßstab 1 : 1000

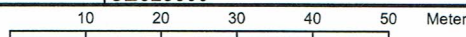

Die Nutzung dieses Auszuges ist im Rahmen des § 11 (1) DVOzVermKatG NRW zulässig. Zuwiderhandlungen werden nach § 27 VermKatG NRW verfolgt.