



ERDGESCHOSS M. 1:100

Stellplatz

Eingang Haus 5

Eingang Haus 6

Eingang Haus 7




Eingang Haus 8

Eingang Haus 9

Stellplatz


Architekt W. Bussemas
 Borgholzer Weg / Paderborn
 Projekt : Borgh-5-9
 Plan : 180106EG

Hövelhof, 23.01.2006-8

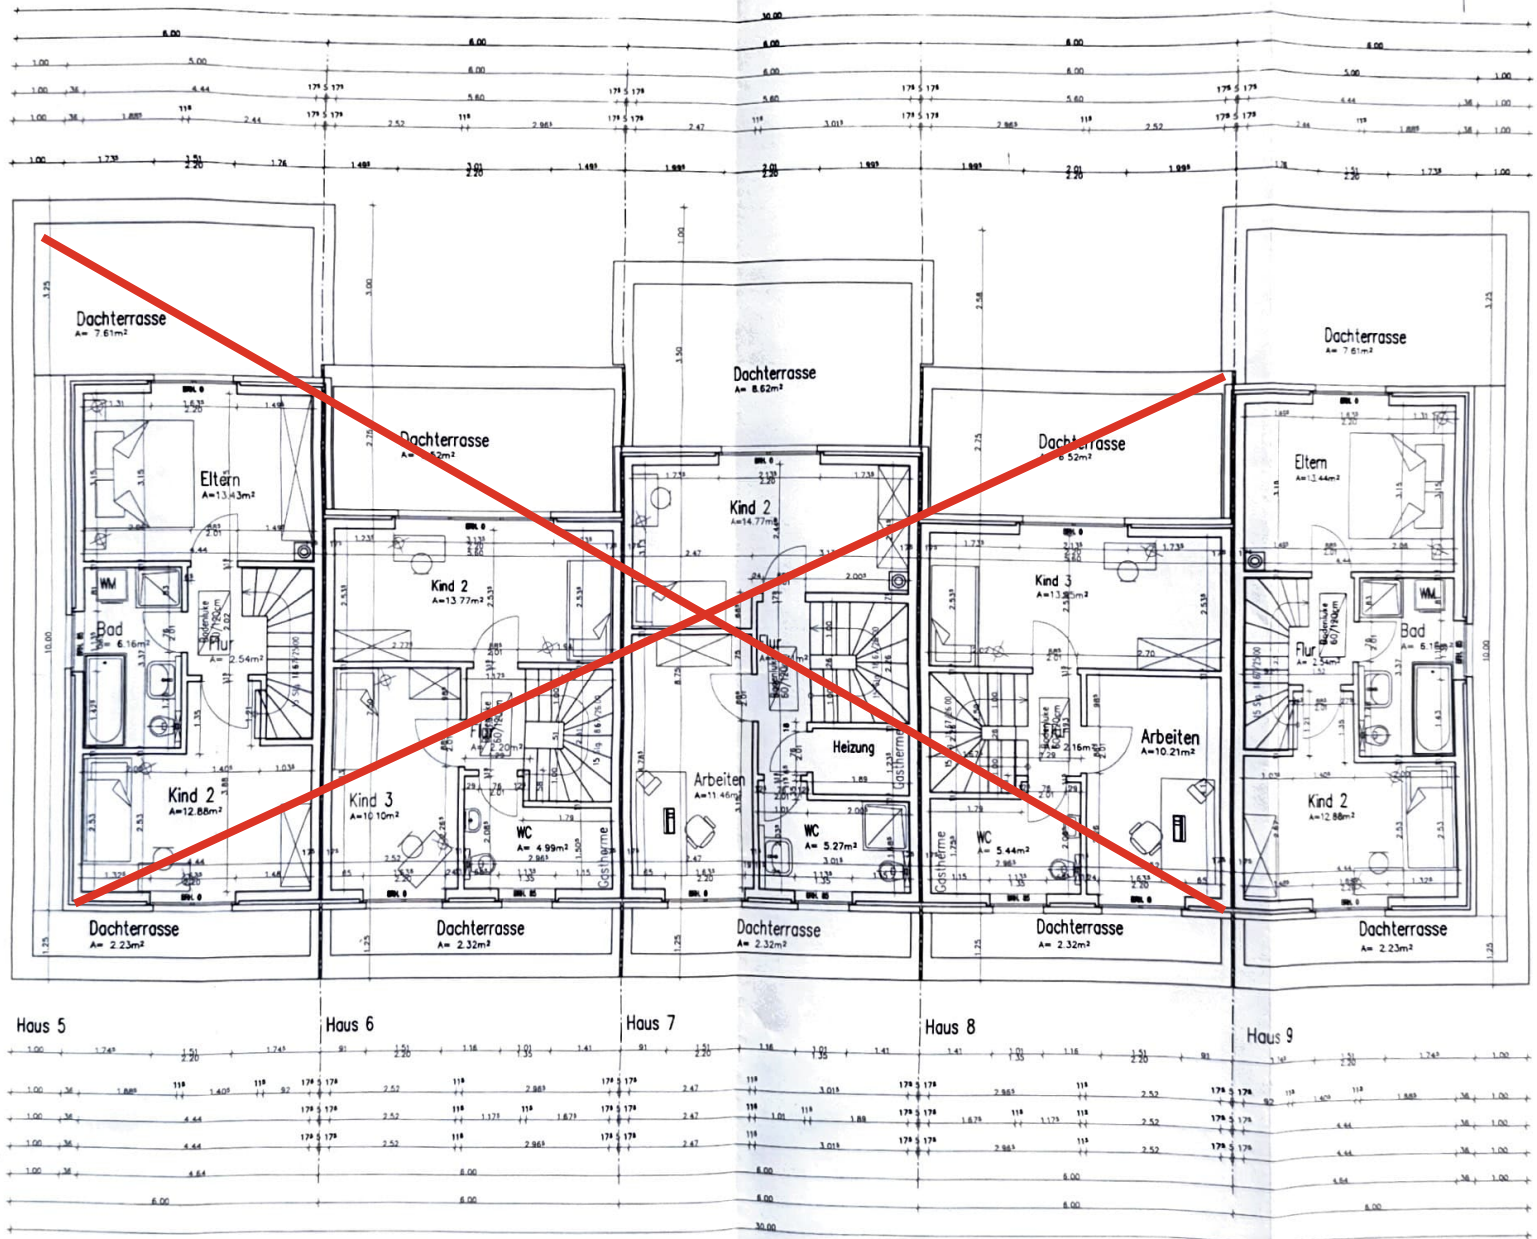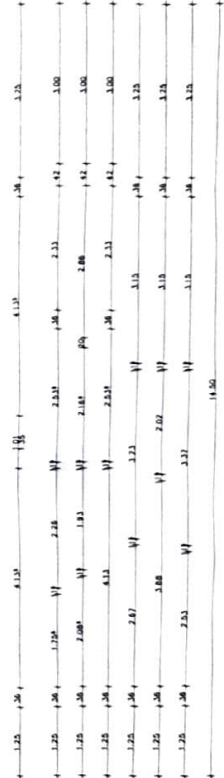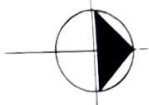


DACHGESCHOSS M.1:100

Architekt W. Bussemas
Borghotzer Weg / Paderborn
Projekt : Borgh-5-9
Plan : 180106DG
Hövelhof, 23.01.2006-8

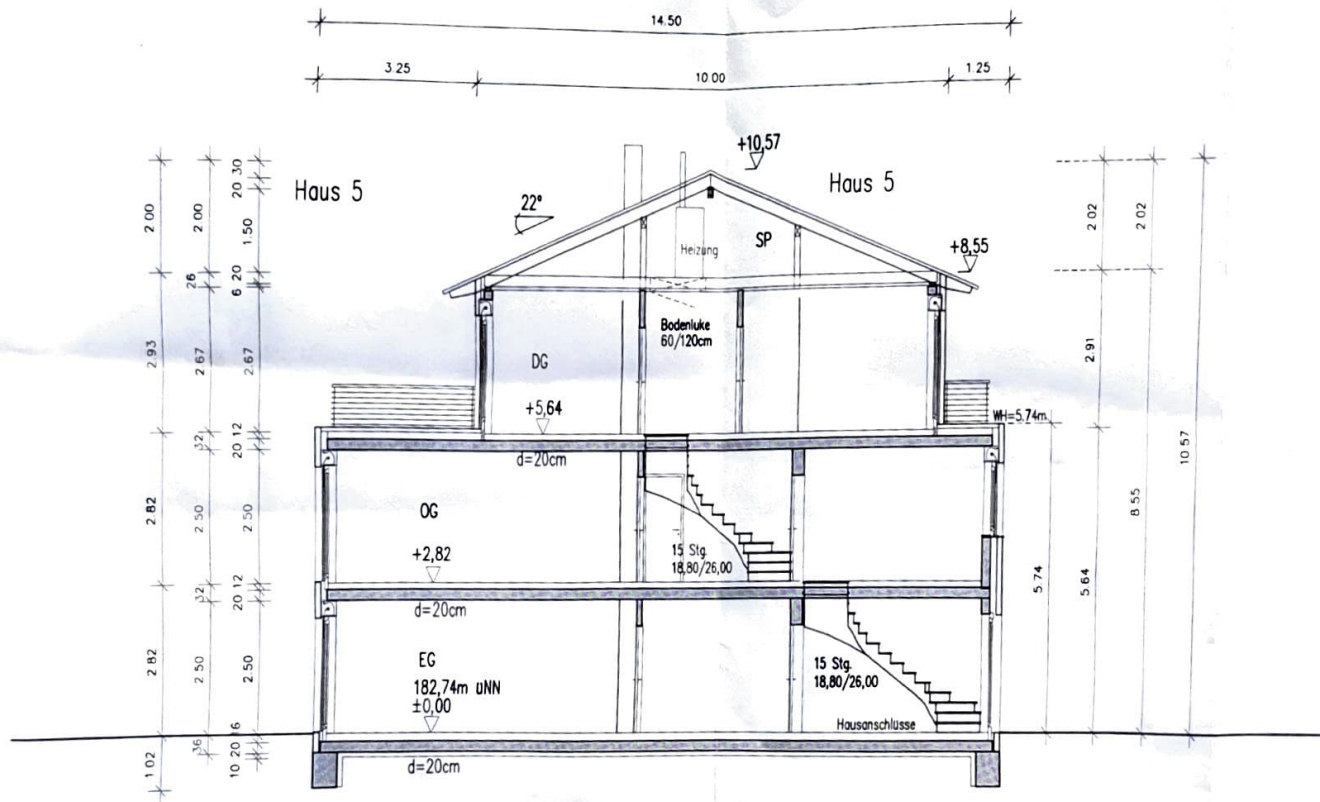

SCHNITT M. 1:100

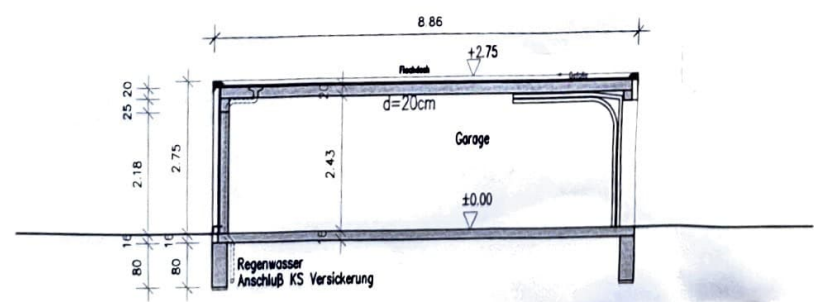

Architekt W. Bussemas
 Borghotzer Weg / Paderborn
 Projekt : Borgh-5-9
 Plan : 180106SC
 Hövelhof, 23.01.2006-8