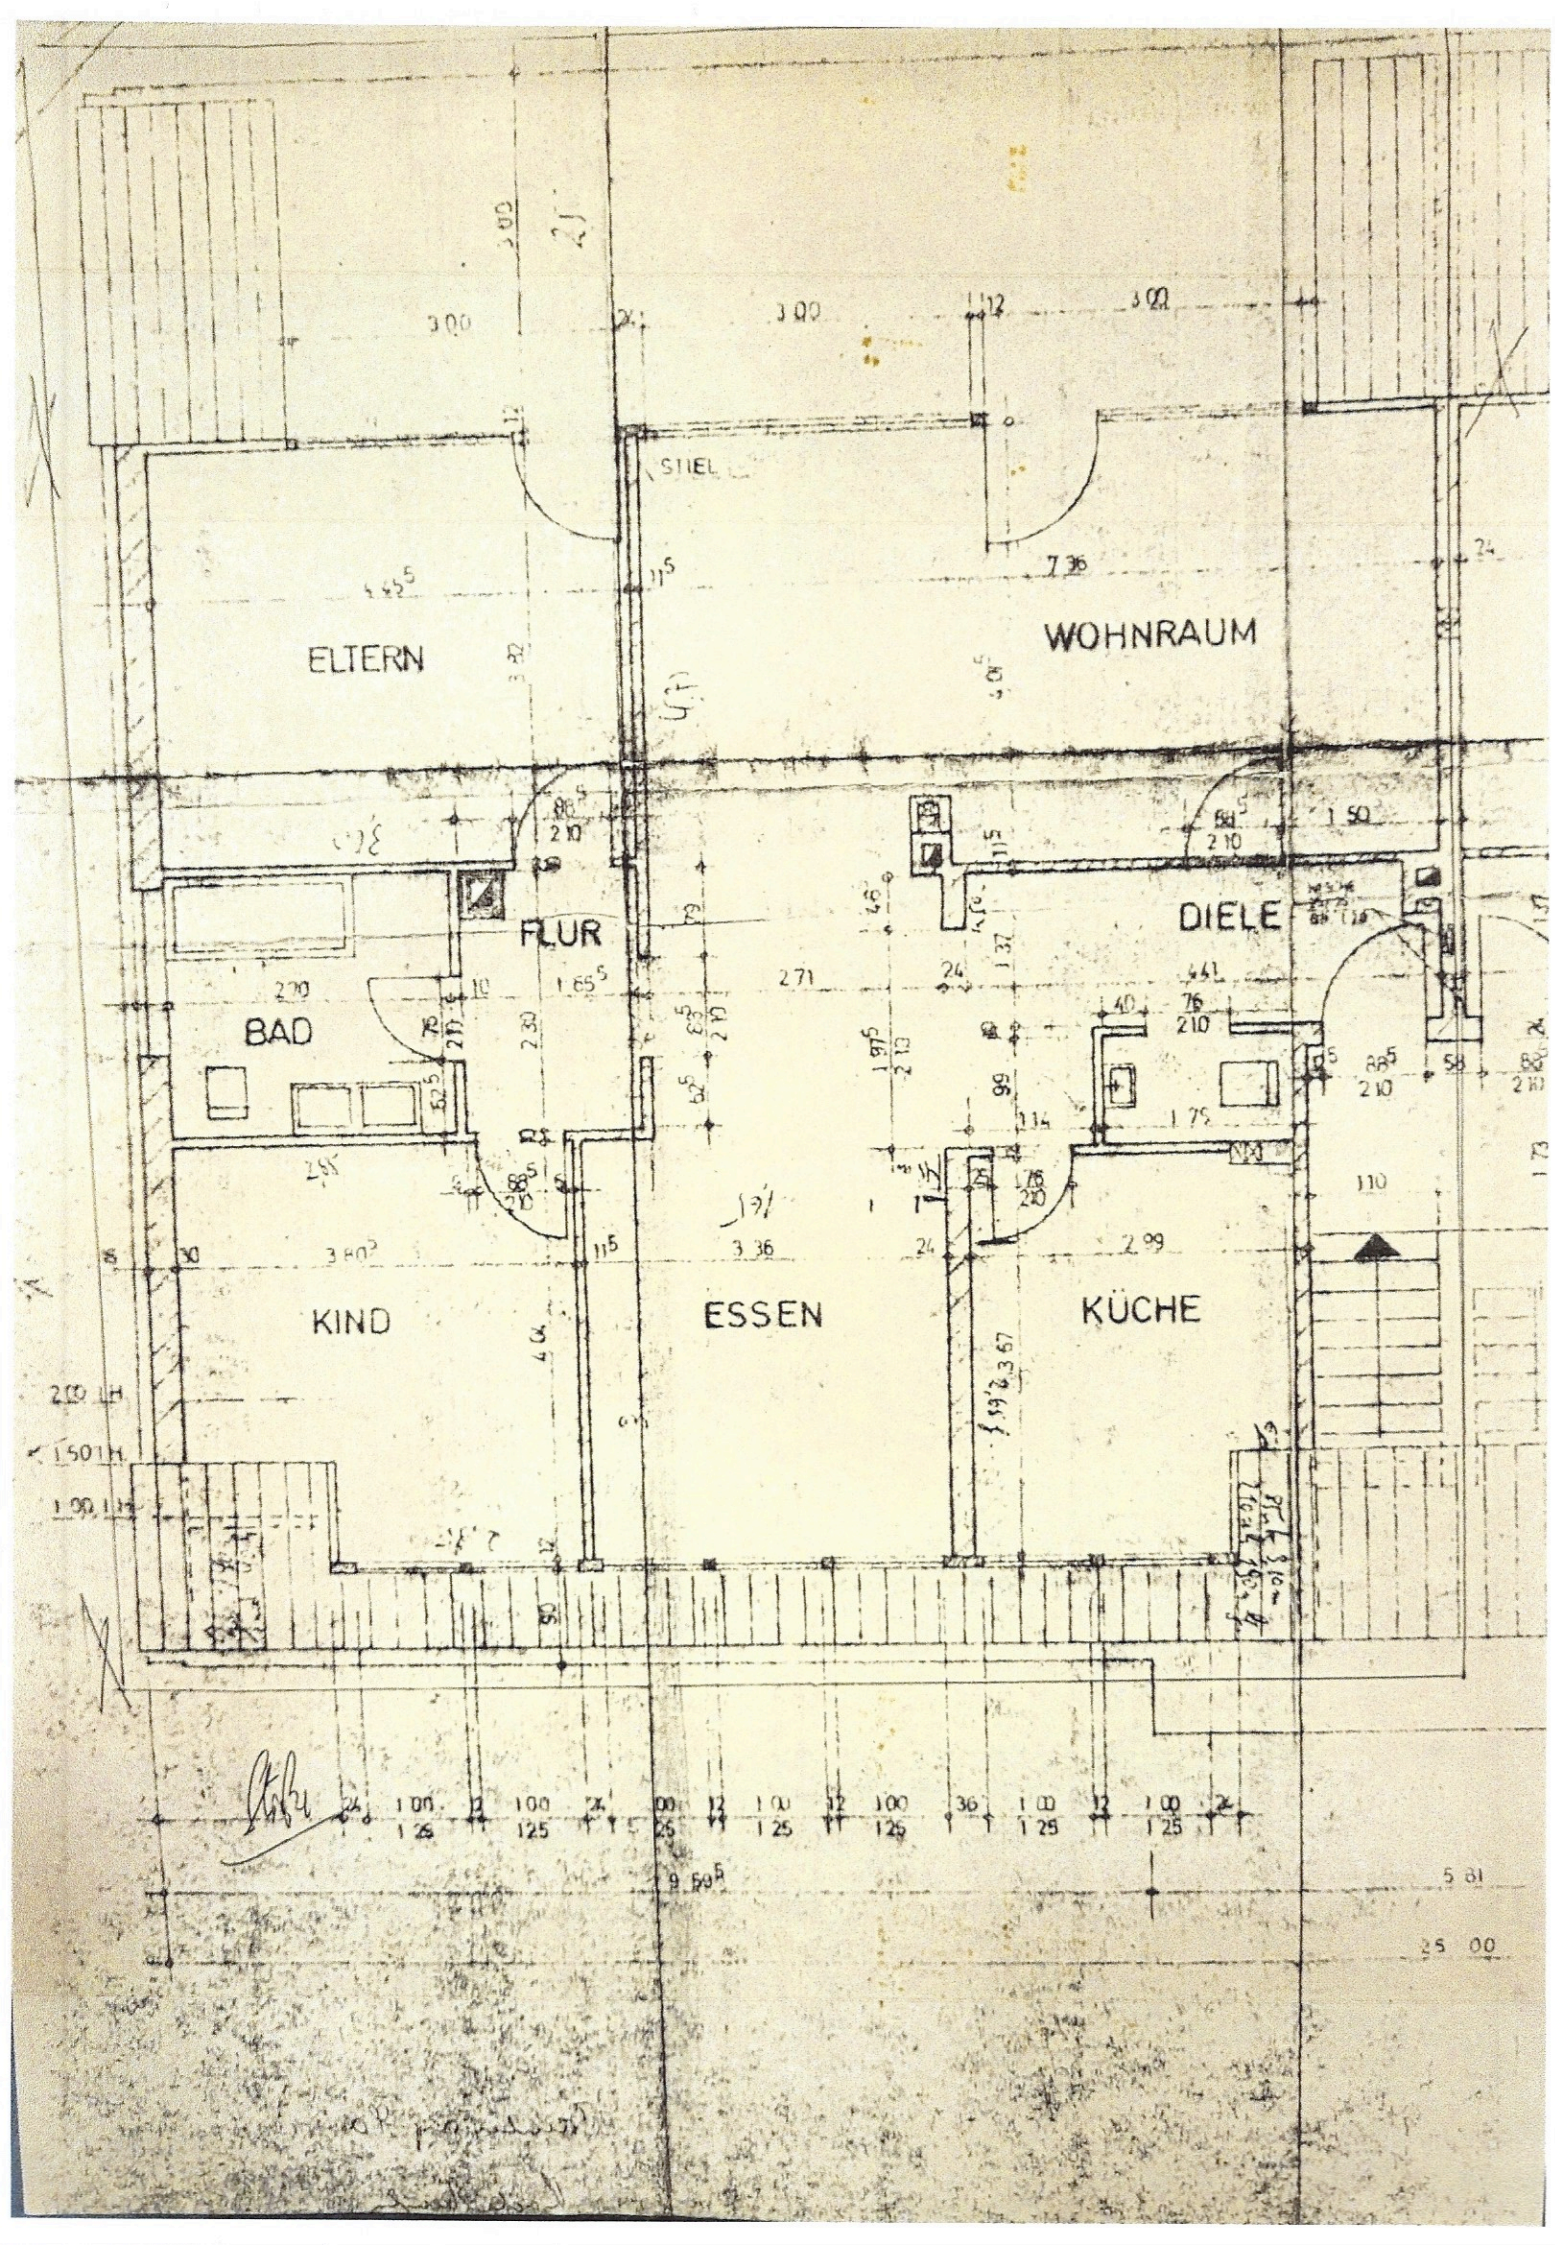
ELTERN
WOHNRAUM
STIEL
FLUR
DIELE
BAD
KIND
ESSEN
KÜCHE