


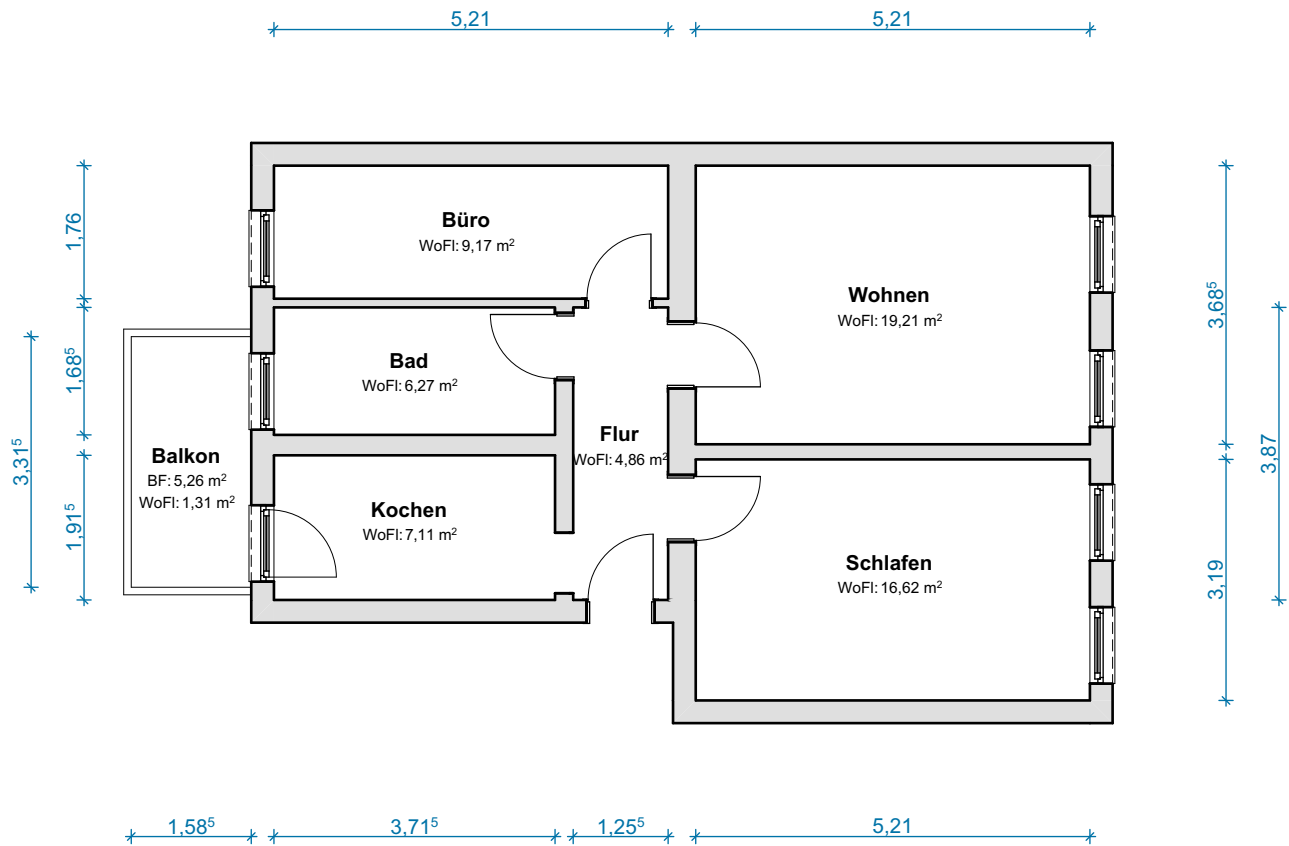

OBJEKTDATEN	
Eigentumswohnung	
Rheinsberger Straße 12 10115 Berlin	
SACHVERSTÄNDIGER	
Martin Dierksen Am Markt 4 19386 Lübz	
PLANINFORMATIONEN	
Grundlage: Vorortaufmaß LiDAR Scan	
Geschoss/ Ansicht: Erdgeschoss	
Format: DIN A4	Maßstab: 1:100
erstellt am: 08.04.2026	
BESTÄTIGUNG	
HAFTUNGSAUSSCHLUSS	
Die Pläne wurden im Rahmen eines Vor-Ort-Aufmaßes mit präziser LiDAR-Technik erstellt. Zur Ermittlung der Maße wurde die Methode der linearen Interpolation angewandt, um eine exakte und zuverlässige Darstellung der baulichen Gegebenheiten zu gewährleisten.	