Grundriss OG
M 1:100

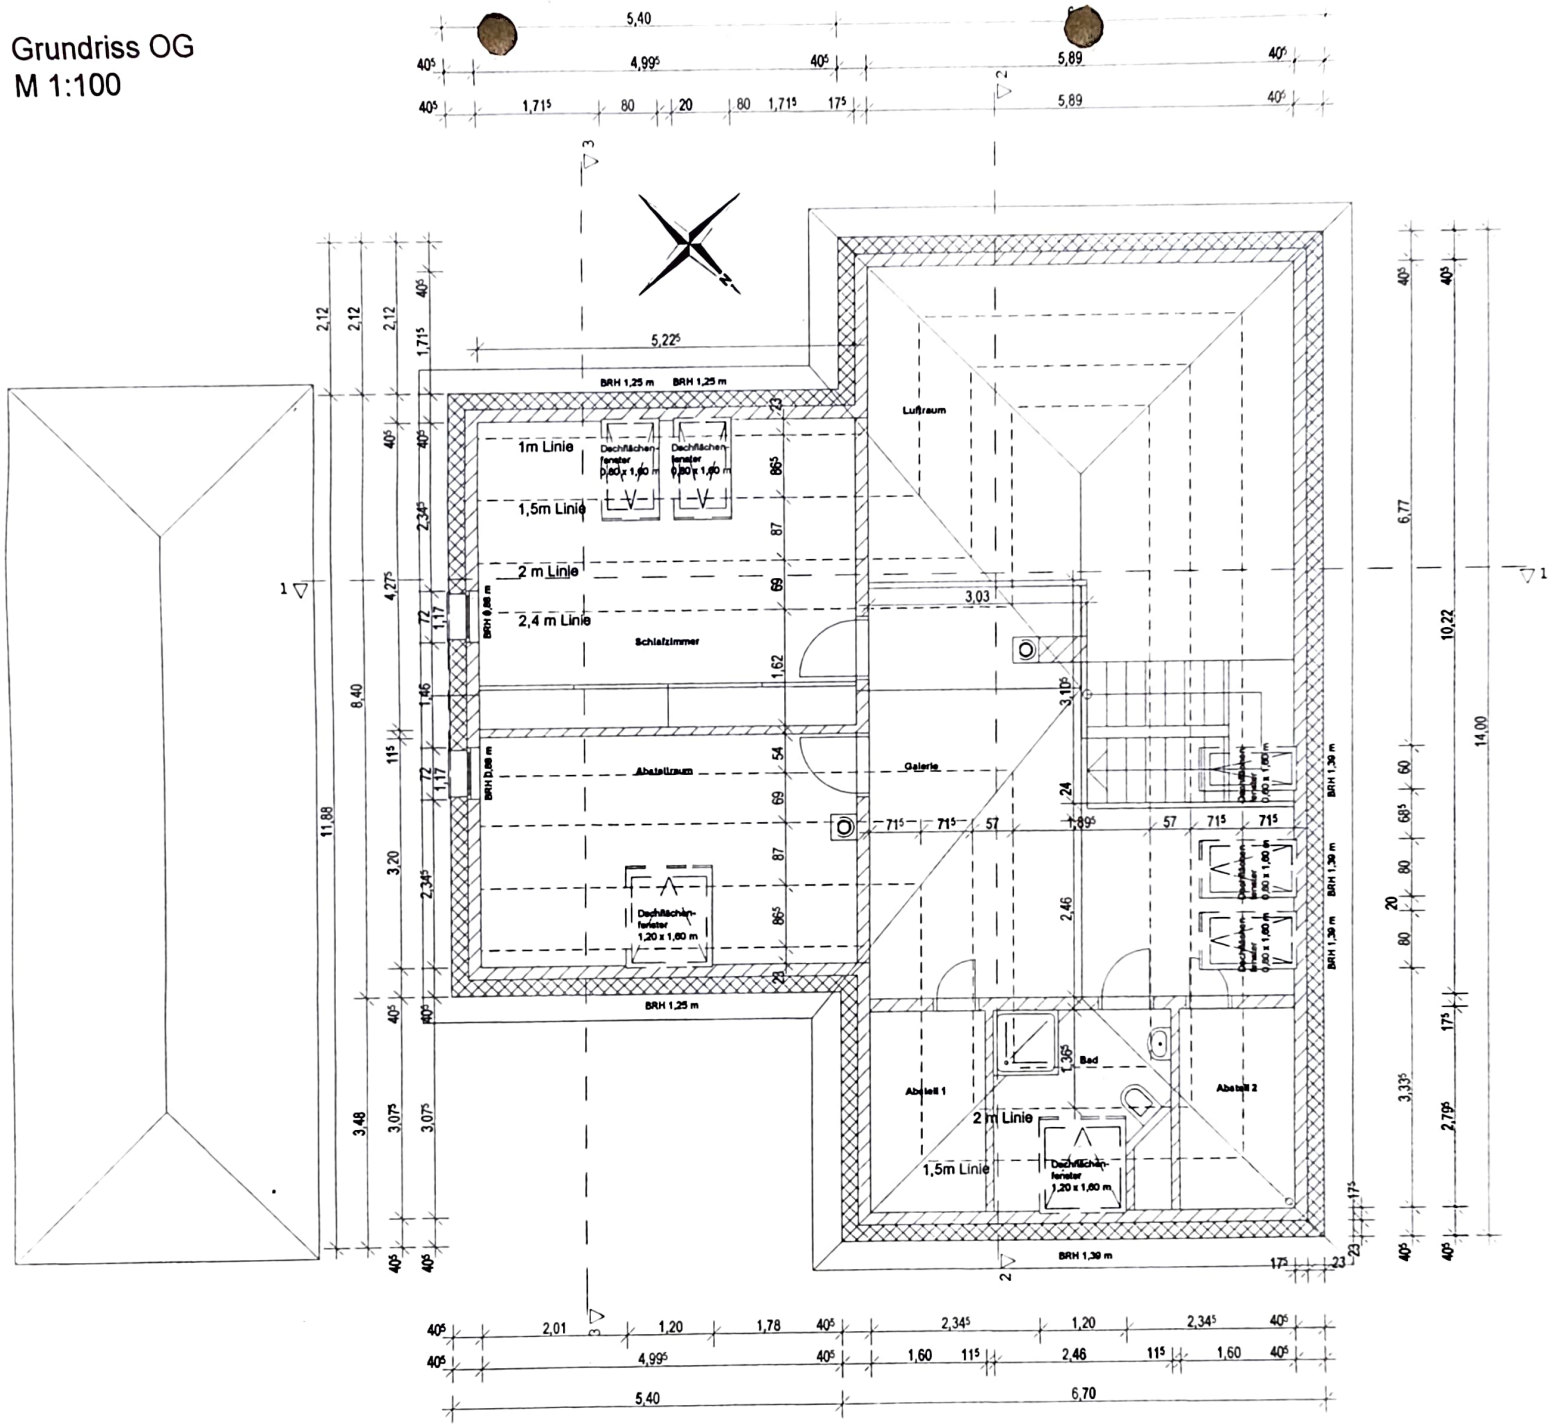

INGENIEURKAMMER NIEDERSACHSEN
Dipl.-Ing.
KARSTEN DOHMEYER
Beratender Ingenieur
17936
ENTWURFSVERFASSER TRAGWERKSPLANUNG