


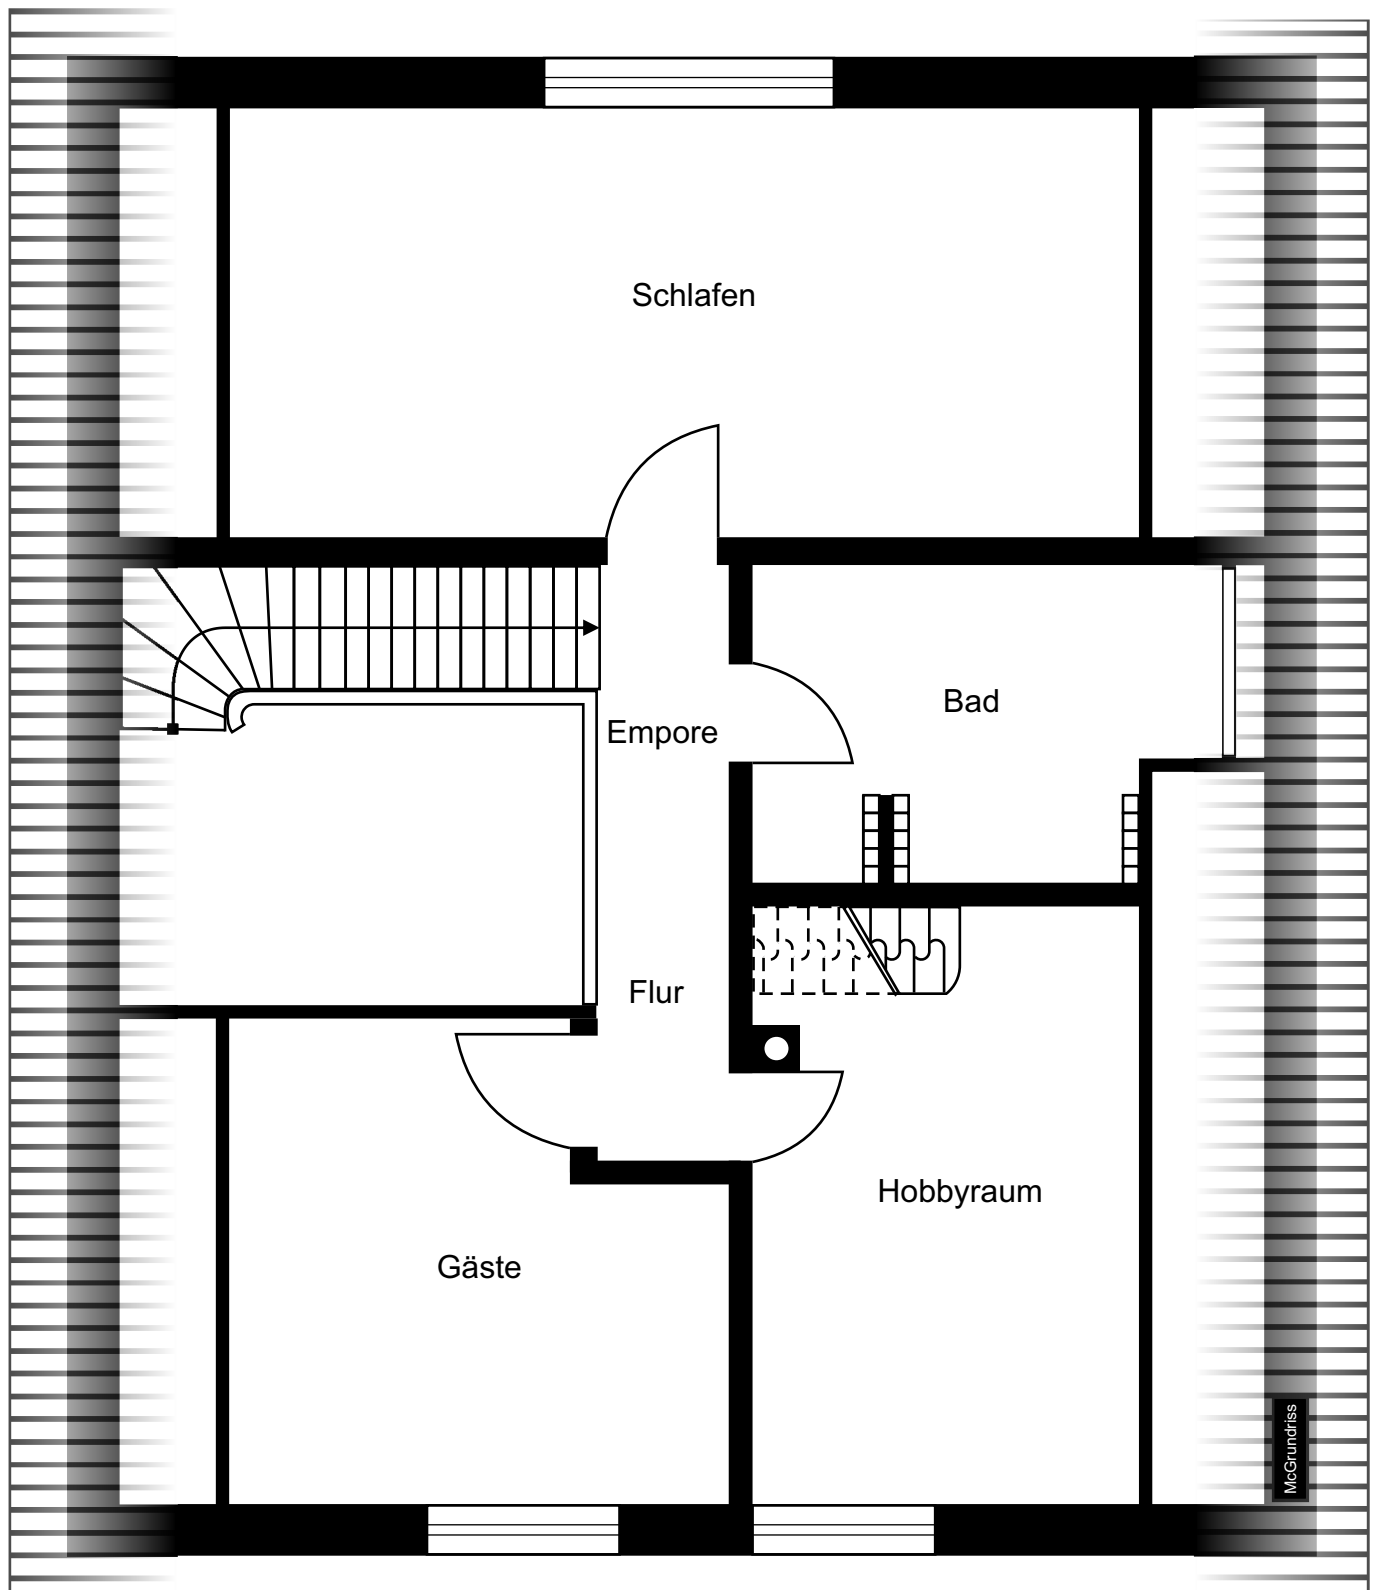

Obergeschoss

Die dargestellte Raumaufteilung dient zur Orientierung.
Die eingezeichneten Wandverläufe können vor Ort geringfügig von der Darstellung abweichen.