



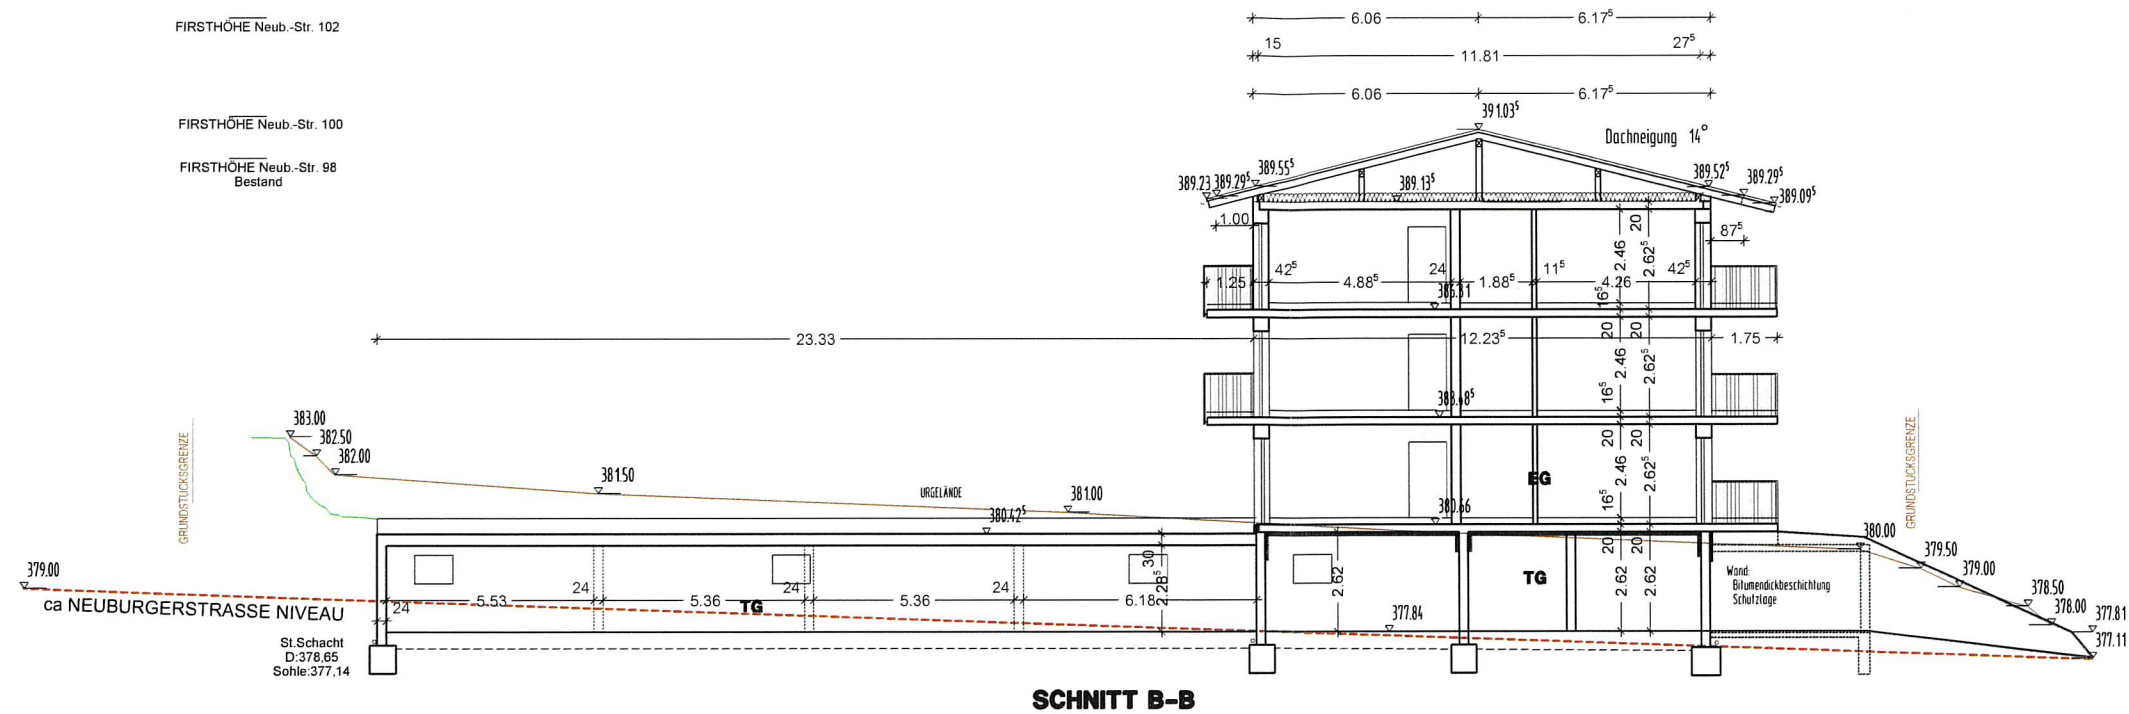

SCHNITT B-B

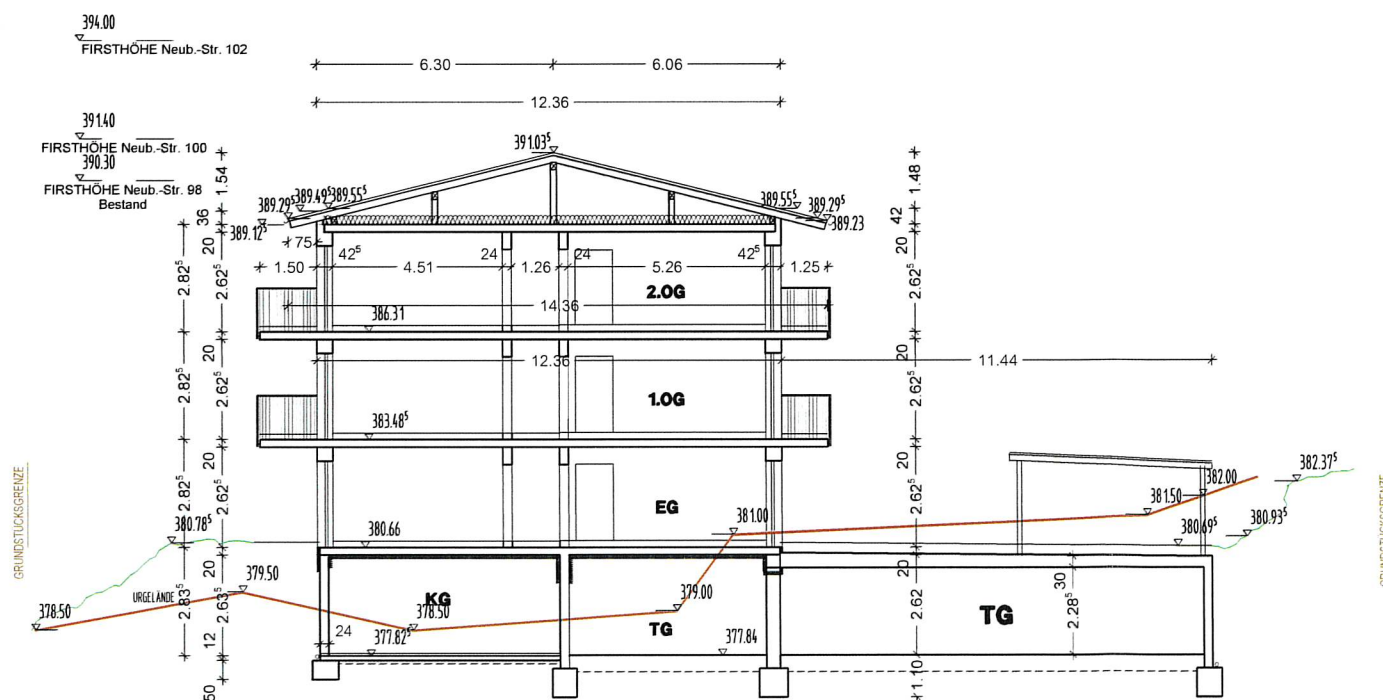

SCHNITT A-A

AUFTEILUNGSPLAN

NEUBAU WOHNANLAGE AM FERNSEHTURM
21 WE mit Tiefgarage und Stellplätzen

SCHNITTE

BAUHERR : BERGANDER BAU GMBH
GIONSTRASSE 27
94036 PASSAU

BAUORT : Neuburger Strasse 98
94036 PASSAU
FLURNR. 191
GEMARKUNG HAIDENHOF

NACHBARN : _____

PLANUNG : SIGL JOSEF Dipl.-Ing (FH)-Architekt
BERGMÜLLER-STRASSE 2
94501 ALDERSBACH
Tel.: 08543/863