
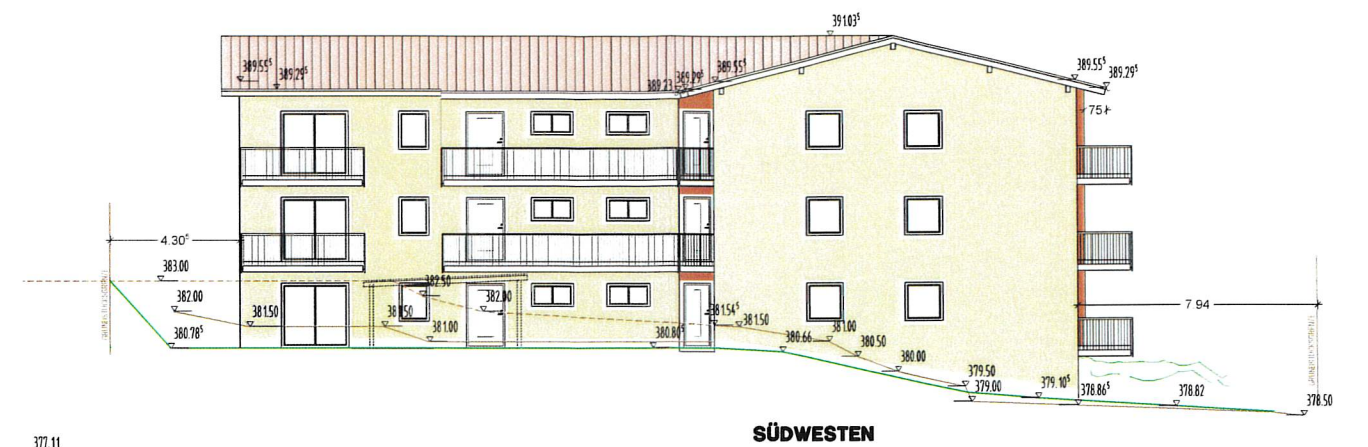
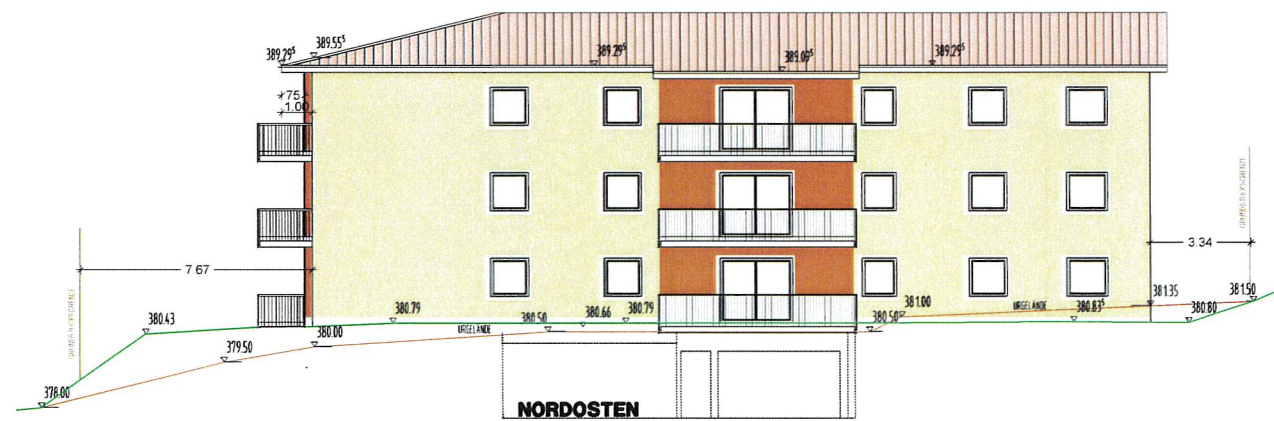


**SÜDWESTEN**

NORDOSTEN

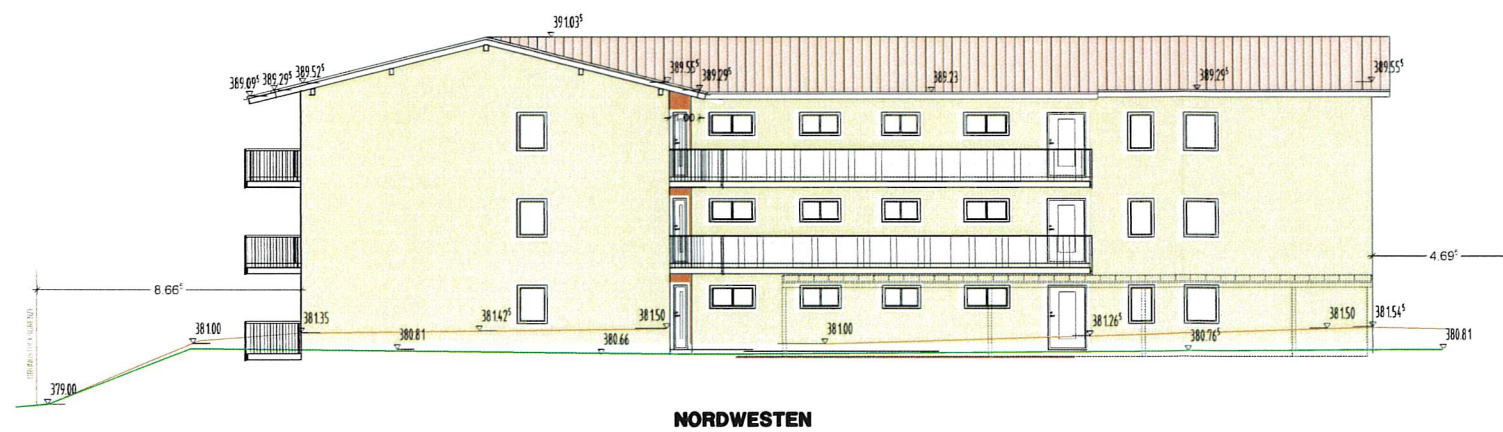

NORDWESTEN

**NEUBAU WOHNANLAGE AM FERNSEHTURM
21 WE mit Tiefgarage und Stellplätzen**

ANSICHTEN

BAUHERR : BERGANDER BAU GMBH
GIONSTRASSE 27
94036 PASSAU

BAUORT : Neuburger Strasse 98
94036 PASSAU
FLURNR. 161
GEMARKUNG HAIDENHOF

NACHBARN :

PLANUNG : SIGL JOSEF Dipl.-Ing (FH)-Architekt
BERGMÜLLER-STRASSE 2
94501 ALDERSBACH
Tel.: 08543/863