



ANSICHT NORD

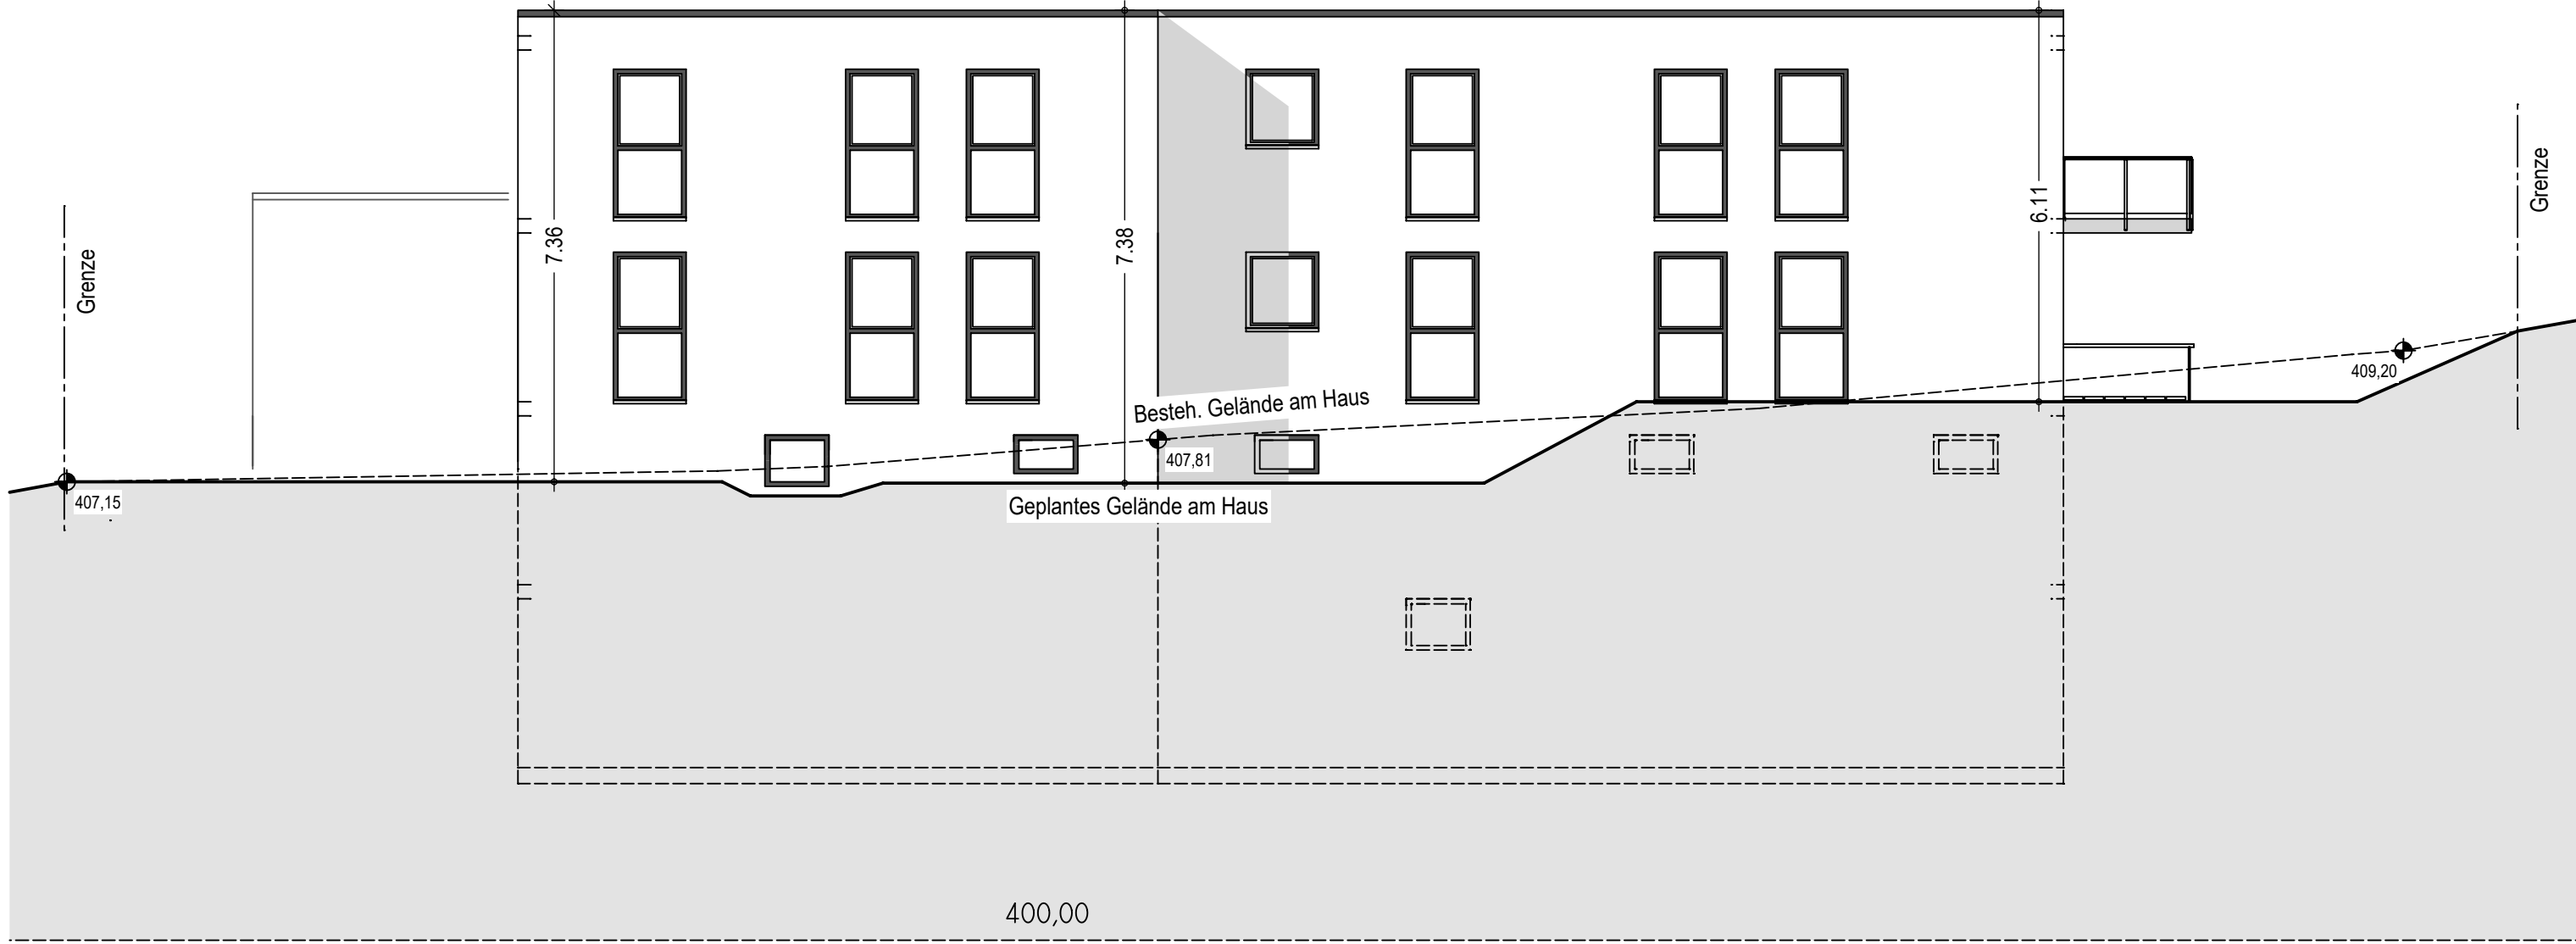

ANSICHT OST

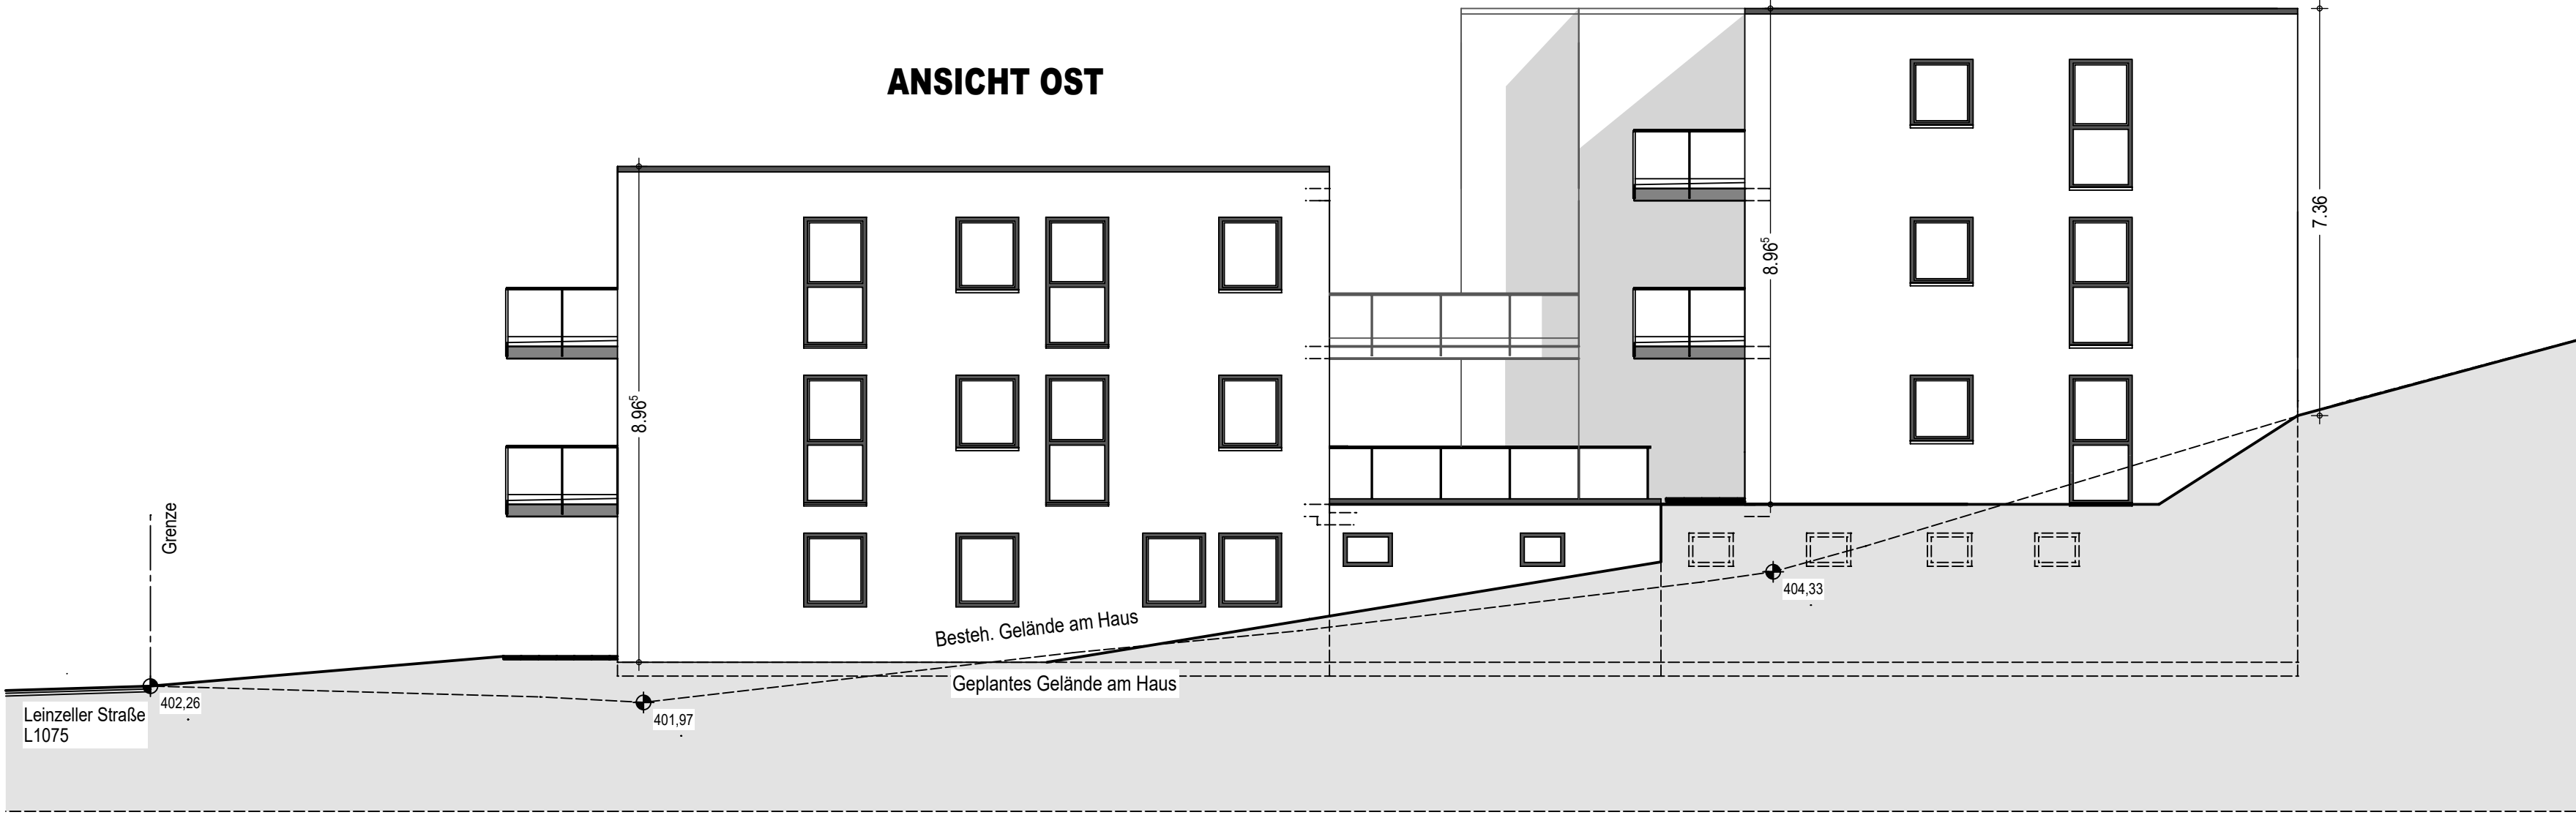

ANSICHT WEST



ANSICHT SÜD



KS	KANALSOHLE GRUNDLEITUNG
EH	ENLAUFHÖHE KANAL
	GRUNDLEITUNG SCHWÜTZWASSER KG - ROHR 2% REGELGEFÄLLE IN SANDBETT - ABDECKUNG IN UG AN UKD
	GRUNDLEITUNG SCHWÜTZWASSER HT - ROHR 2% REGELGEFÄLLE IN BETONBETTUNG - ABDECKUNG DN 10 IN BA
	GRUNDLEITUNG REGENWASSER KG - ROHR 1.5% REGELGEFÄLLE IN SANDBETT - ABDECKUNG IN UG AN UKD
	ALLE GRUNDLEITUNGSANSCHLÜSSE IM GEBÄUDE BIS OK BODENPLATTEN HOCHFÜHREN 2x 45° BOGEN MIT MUFFE ENDEND
RR	REGENROHRANSCHLUSS GRUNDLEITUNG SENKRECHT AN AUSSENMUND HOCHFÜHREN BIS 0.30 UNTER GELÄNDE
KSK	KONTROLLSCHACHT KANAL BETONFERTIGTELSCHACHT AUS RINGEN MIT STEIGEREN D = 1000 MM KONUS 1000/825 MM OFFENEM GERINNE AUSGLEICHBRINNE NACH ANGABE SCHACHTABDECKUNG MIT HOHE LÜFTUNGSSCHÜTZE NACH ANGABE
KSKA	KONTROLLSCHACHT KANAL MIT ABSTURZ WIE VOR BESCHREIBEN JEDOCCH MIT AUSSENM ABSTURZ
DSK	DRANNSCHACHT KANAL VERSICHERUNGSSCHACHT AUS BETONFERTIGTEILEN (H1120cm) MIT STEIGEREN (D=1000 MM KONUS 1000/825) AUF SCHOTTERPACKUNG 150/150/75
	MIT ZUSATZ A 15 KONTROLLSCHACHTABDECKUNG KL A 15
	MIT ZUSATZ B 125 KONTROLLSCHACHTABDECKUNG KL B 125
	MIT ZUSATZ C 230 KONTROLLSCHACHTABDECKUNG KL C 230
BA	BODENABLAUF MIT GERUCHVERSCHLUSS UND RS / FAE KESSEL "UNIVERSALE" > ROHBAUER
HT	HOFTOPF MIT GERUCHVERSCHLUSS > AUSSENMALZENBAUER
RST	Rücklaufkappe "KESSLER" RUCKSTAUVERSCHLUSS STAUFKAPPE
OK	Oberkante
UK	Unterkante
UKD	Unterkante Decke
OKD	Oberkante Decke
OKRFB	Oberkante Rohfußboden
OKRFB	Oberkante Fertigfußboden
BRH	Brüstungshöhe bezogen auf OKRFB
F	Fertigteilsturz, z.B. Ziegelschalenteilsturz, im Mauerwerk
B	Betonsturz im Mauerwerk, siehe Statik
OZ	Oberzug, siehe Statik
U Z	Unterzug, siehe Statik
RG	Ringgut auf Mauerwerk, siehe Statik
MHC	Massever Mauerwerk
PT	Putzstärchen Kamin
RA	Rauchrohranschluß Kamin
VM	Vormauerung nach Installation
DV	Dachvorsprung
DF	Dachflächenfenster
HK	Heizkörper
FBH	Fußbodenheizung bzw. -temperierung
LS	Leuchtschacht
DR	Durchstich für Kuchendunstabzug in Außenwand eingebaut, DN 125 mm, mit leichtem Gefälle nach außen, s.a. Detail
JAL	Jalousie
RO 1	Rollenkasten Typ. ... / Größe ...
RO 2	entsprechend Typ / Größe
GR	Gurtrollen
VBR	Vorbaurolladen vor Blende
HKV	Heizkörperventilator
UVE	Unterverteilung Elektro
T 30	Tür, Feuerwiderstand 30 Minuten, Fabr. / Typ.
RD	Tür, Rauchdicht
T 90	Tür, Feuerwiderstand 90 Minuten, Fabr. / Typ.
GR	GURTROLLER
F	FERTIGTEILSTURZ
B	STAHLBETONSTURZ S. STATIK

Alle Brüstungs-, Vorlagen- und Öffnungsmasse ab OKRFB
Alle tragenden und konstruktiven Bauteile müssen nach geprüfter statischer Berechnung hergestellt werden
Abmessungen und Aussparungen in Stahlbetonbauteilen sind nach den Scholplänen, bzw. nach der Statik herzustellen
Die fertigungstechnischen und bauphysikalisch bestimmenden Angaben zur Konstruktion und Funktion sind vom Unternehmer verantwortlich darzulegen
Ebenso die Übereinstimmung der vom Planer angegebenen Zwangsmaße
Sämtliche sonstigen Unstimmigkeiten sind der Bauleitung unverzüglich mitzuteilen

PROJEKT	Neubau MFH in Göggingen-Mulfingen
BAUHERR	GL Bauservice GmbH Rotenbergplatz 10, 72622 Nürtingen Tel: 0171-4980391
BAUSTELLE	Leinzeller Straße Göggingen / Mulfingen Flst.Nr. 4074, 4074/1, 4073
PLANVERFASSER	Architektur Kais Dipl.-Ing. (FH) Architektin Cora Kais-Fröhlich Birkenweg 7, 73453 Abtsgmünd Tel. 07366-9242685
BAULEITUNG	Stanislaw Leinecker Tel. 0171-4980391

Index	Datum	Änderung	gez.
-	-	-	ae

VORABZUG

Zeichnung	Ansichten
Leistungsphase	Werkplanung
Maßstab	1:100
gezeichnet	ae
Plot-Datum	14.03.2024
geprüft	
PROJ.-NR.	AK-2023-07
ZEICHN.-NR.	6V