


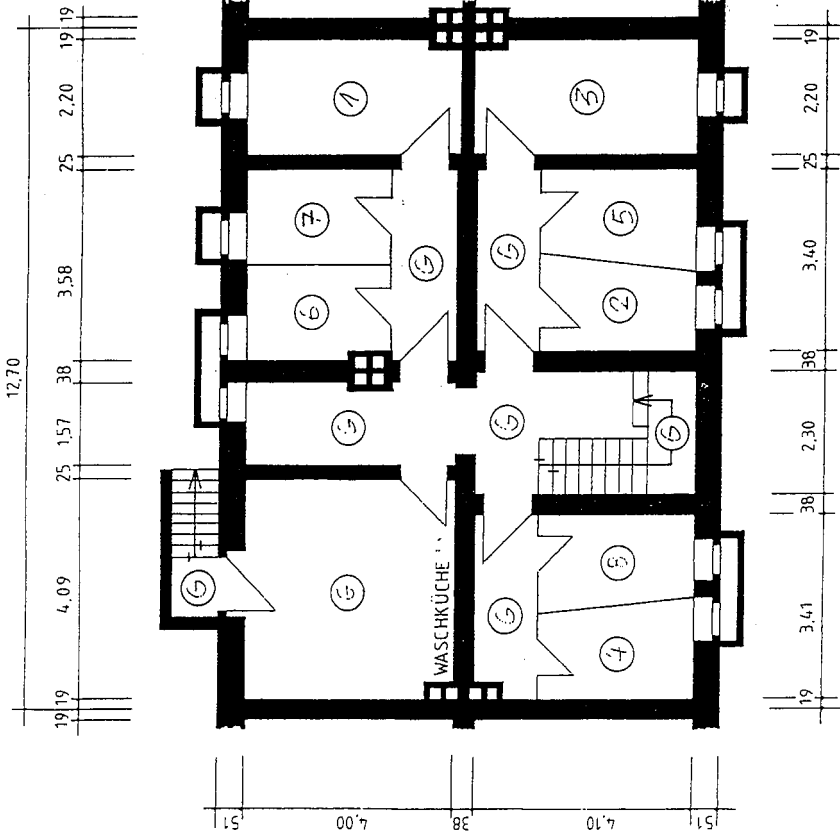

KELLERGECHOSS

Zeichenerklärung:

- 1 bis 8 Sondereigentum
- G Gemeineigentum

■ Vorhandene Konstruktion

Handwritten signature

BURGER
WOHNBAU GMBH

Niederlassung
Stammheimer Str. 31
70435 Stuttgart
Telefon 0711/8266399
Telefax 0711/8266391

Nr. 1

Aufteilungsplan

Wohnhaus

Essen

Körnerstr. 34

Kellergeschoss

Maßstab 1:100

Die Eigentümerin: