
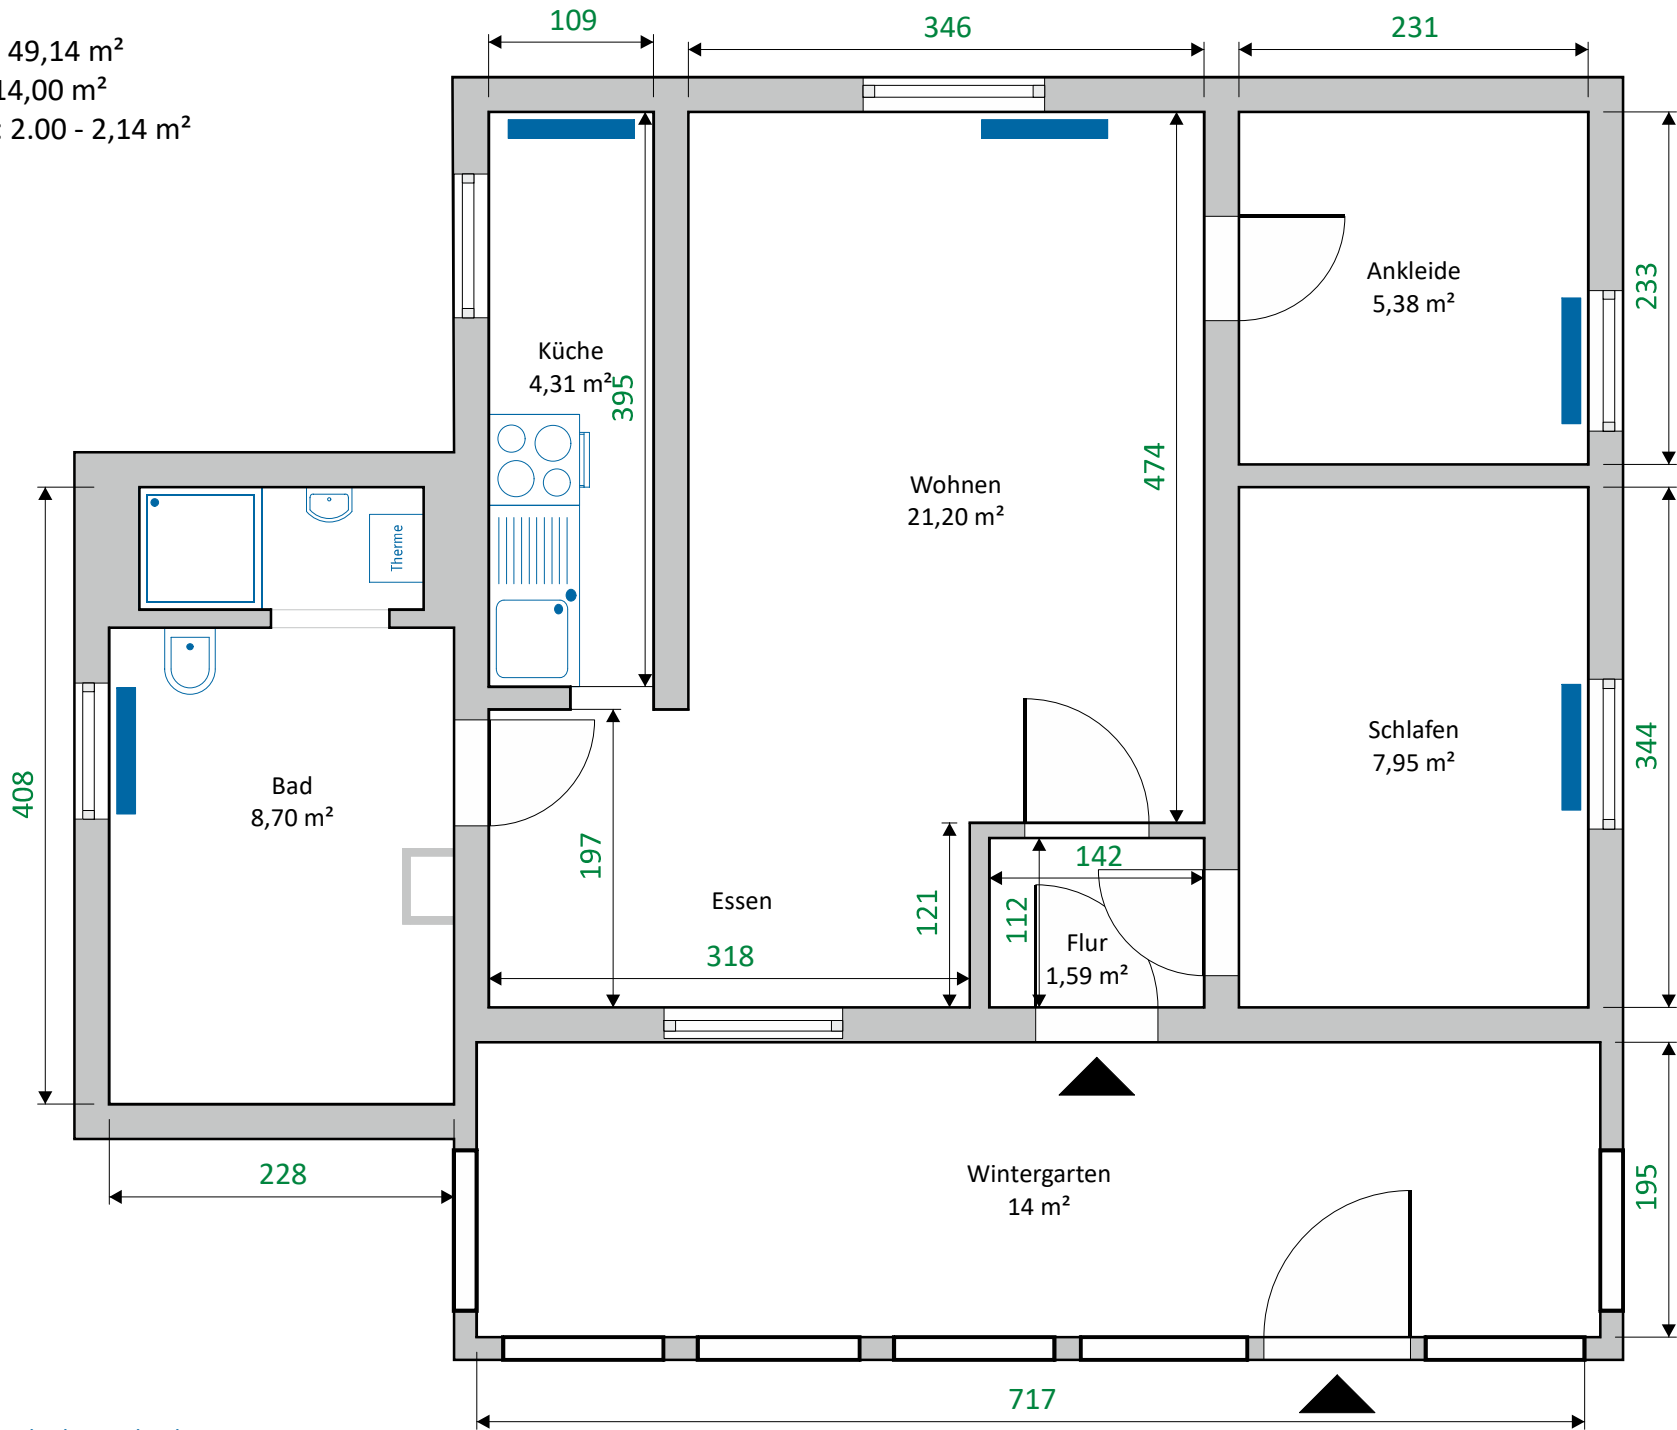


Grethen - Bungalow

Wohnfläche: 49,14 m²
Nutzfläche: 14,00 m²
Raumhöhen: 2.00 - 2,14 m²

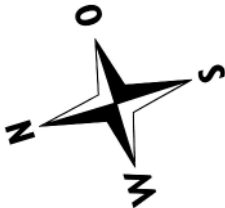

Sanitär- und Heizobjekte an konkreter Position
Küchenobjekte an entsprechenden Anschlussstellen