


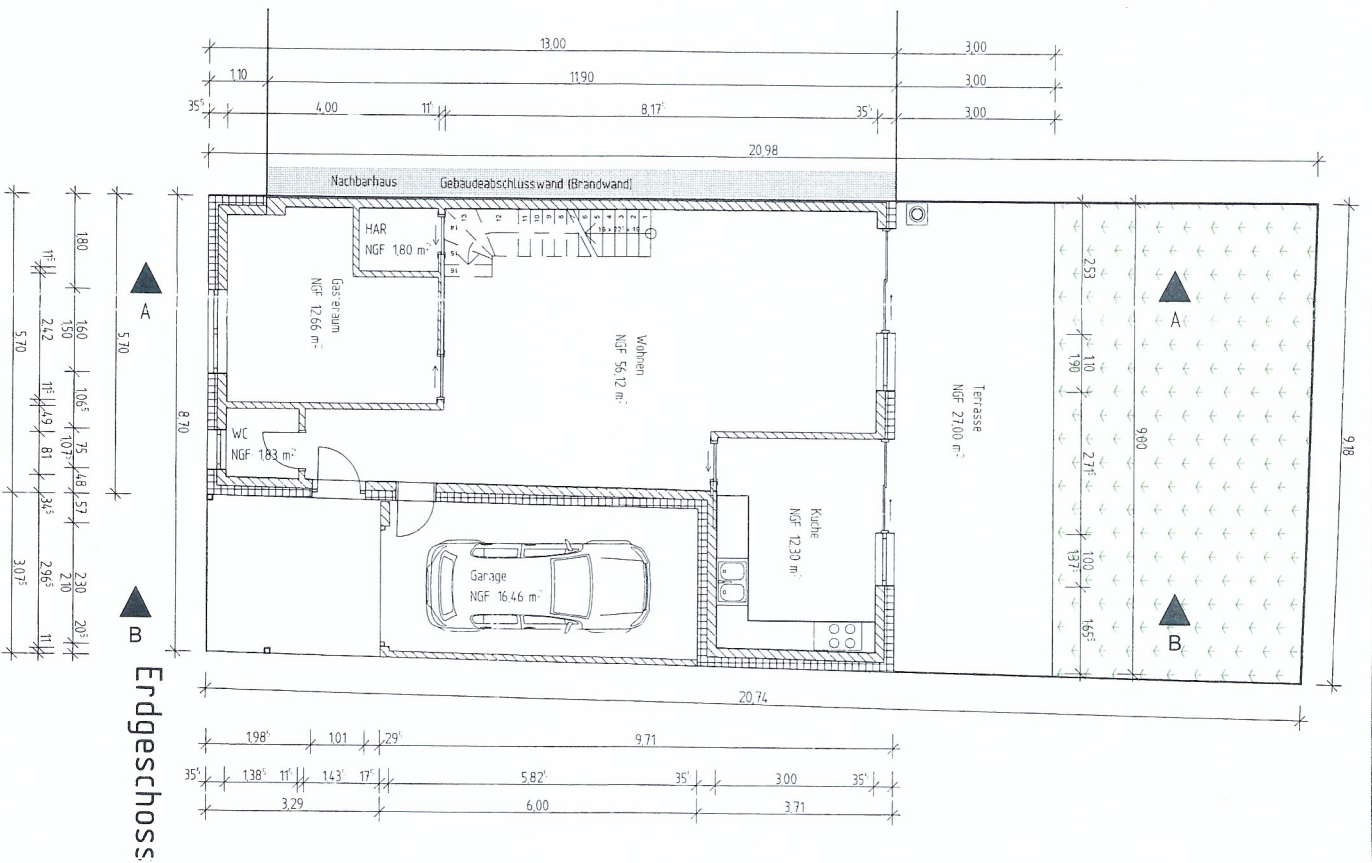

LEGENDE

- Bestand
- Stahlbeton
- GK-Gips wand
- MW Kalksandstein
- Abbruch

Bauantrag

PLAN

Erdgeschoss

BAUVORHABEN:
Neubau DHT mit Garage
Sand Str. 63, 47198 Moers

Gemarkung: Flur: Flurstück:
Hochstraße 4 1643

BAUHER:
Eneleutė Kakiz
Bergstr. 14/1
47143 Moers

ENTWURFSVERFASSTER:
Ingenieurbüro Kastalms
Dipl.-Ing. Ali Kastalms
IK-Bau NRW Nr. 724929 (V3243)
Weseler Str. 137, 46149 Oberhausen
Tel. 0208-69679083
Fax 0208-69679084
Handy 0152-54608137
E-Mail: ingbuero.kastalms@gmail.com
Web: www.kastalms.com

Maßstab: 1:100
Gez.: Kast
Datum: 13.06.2014

