



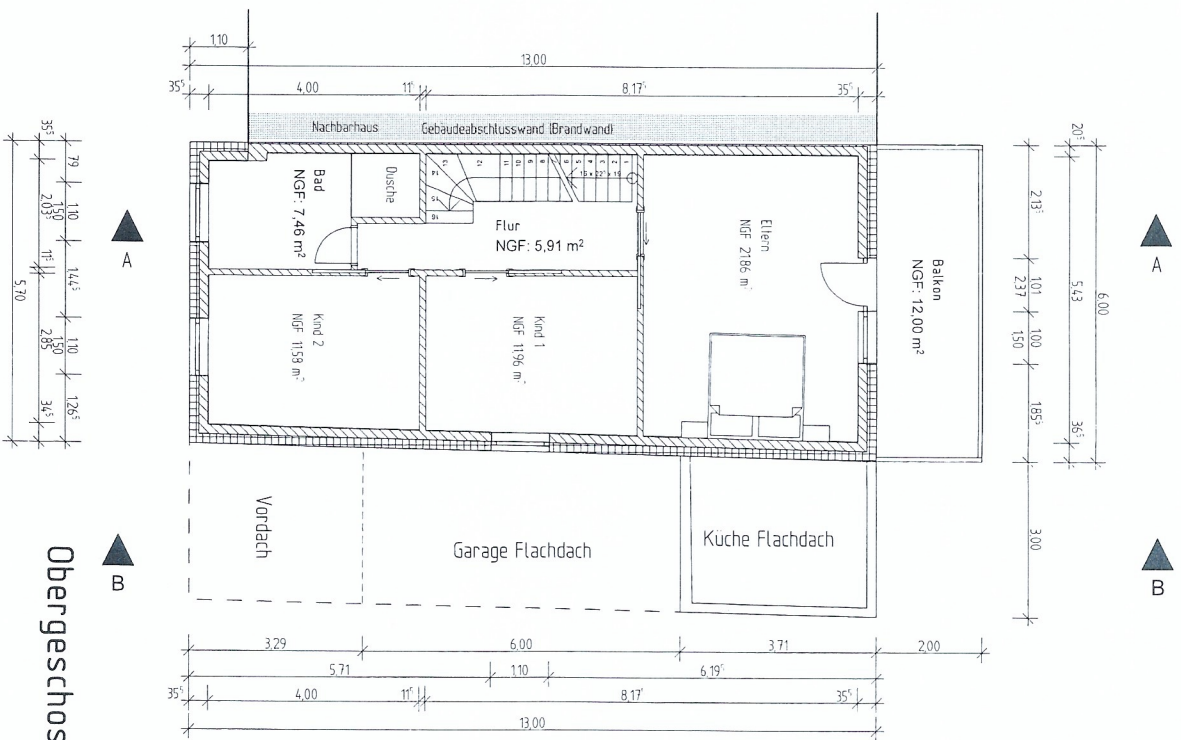

Obergeschoss

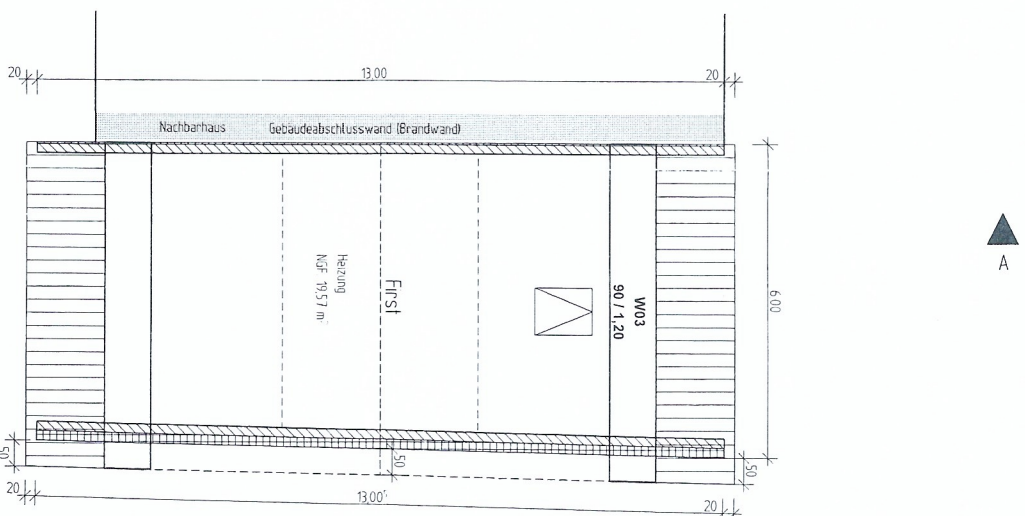

Dachdraufsicht

LEGENDE

- Bestand
- Stahlbeton
- GK-Gips wand
- Mw Kalksandstein
- Abbruch

Bauantrag

PLAN:
Obergeschoss und Dachdraufsicht

BAUVORHABEN:
Neubau DHT mit Garage
Sand Str. 63, 47198 Moers

Gemarkung: Flur: Flurstück:
Hochstraße 4 1643

BAUHERR:
Ehrlente Kakiz
Bergstr. 14/1
47443 Moers

ENTWURFSVERFASSER:
Ingenieurbüro Kastalms
Dipl.-Ing. Ali Kastalms
IK-Bau NRW Nr.: 724929 (W3243)
Weseler Str. 137, 46149 Oberhausen
Tel. 0208-69679083
Fax 0208-69679084
Handy 0152-54608137
E-Mail: ingbuero.kastalms@gmail.com
Web: www.kastalms.com

Maßstab: 1:100
Gez.: Kast
Datum: 13.06.2014

