


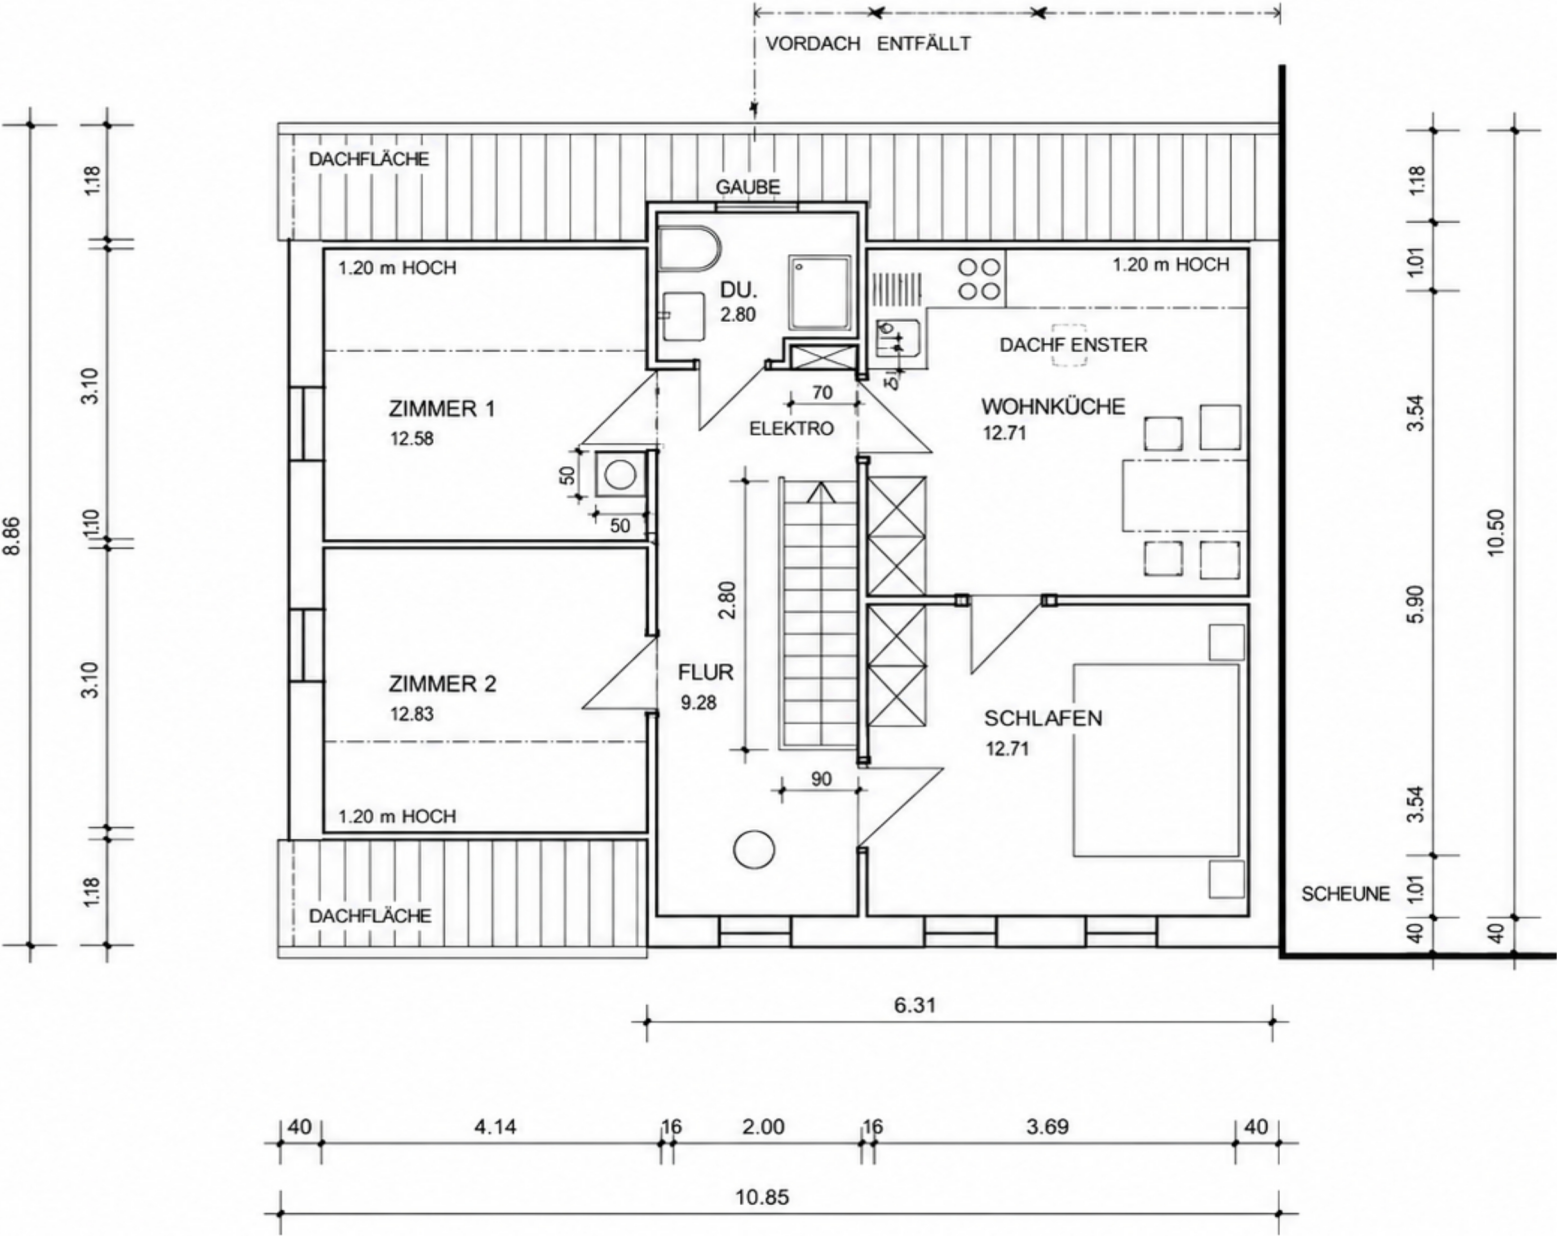

DACHGESCHOSS

RENOVIERUNG
EINES BEST. WOHNHAUSES

IN 8711 MAINBERNHEIM, SCHUTZENSTR. 9

BAUHERR
RUDOLF u. ERIKA ENDRISS
SCHWARZACHERSTR. 43
8710 KITZINGEN

GRUNDRISS-DG. M 1:50