


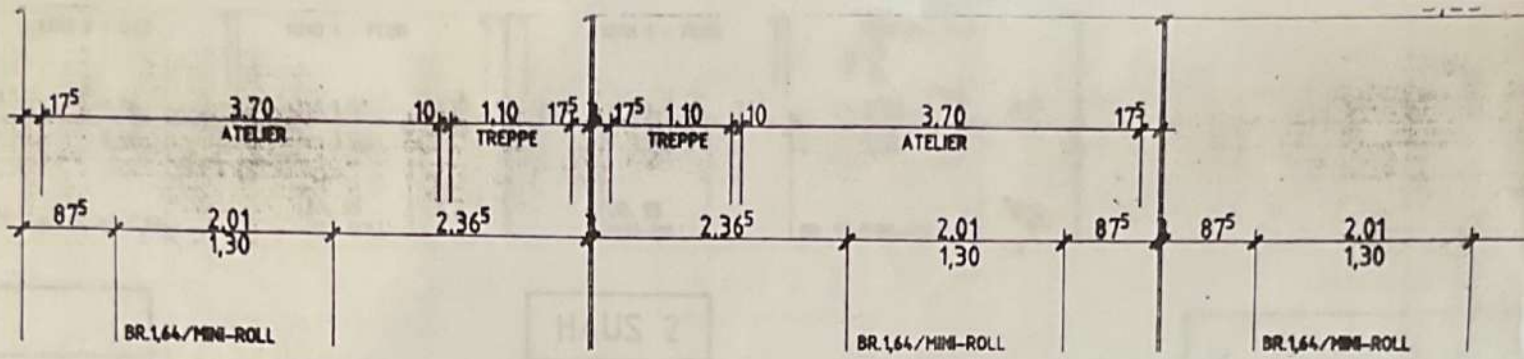

DV. 0,46

RR

22-6-1100

DV. 0,46

ATELIER

E 100

300
20°

885
24
30

FFB=+5,41
RFB=+5,30

ATELIER

300
20°

885
24
30
2,125

FFB=+5,41
RFB=+5,30

L 100

E 100

ATELIER

FFB=+5,81
RFB=+5,70

DV. 0,46

RR


27. Feb. 2001

Plan zur Baueingabe freigegeben:

Datum/Unterschrift

01-8941 10RH Family-Konzept
Vaihingen-Kleingartengrundstück
HEIZUNGS-SCHMIDT GMBH
NORDSTRASSE 36
74219 MÖCKMÜHL-ZÜTTLINGEN
TEL.: 06298/200-0
FAX: 06298/1620

DG

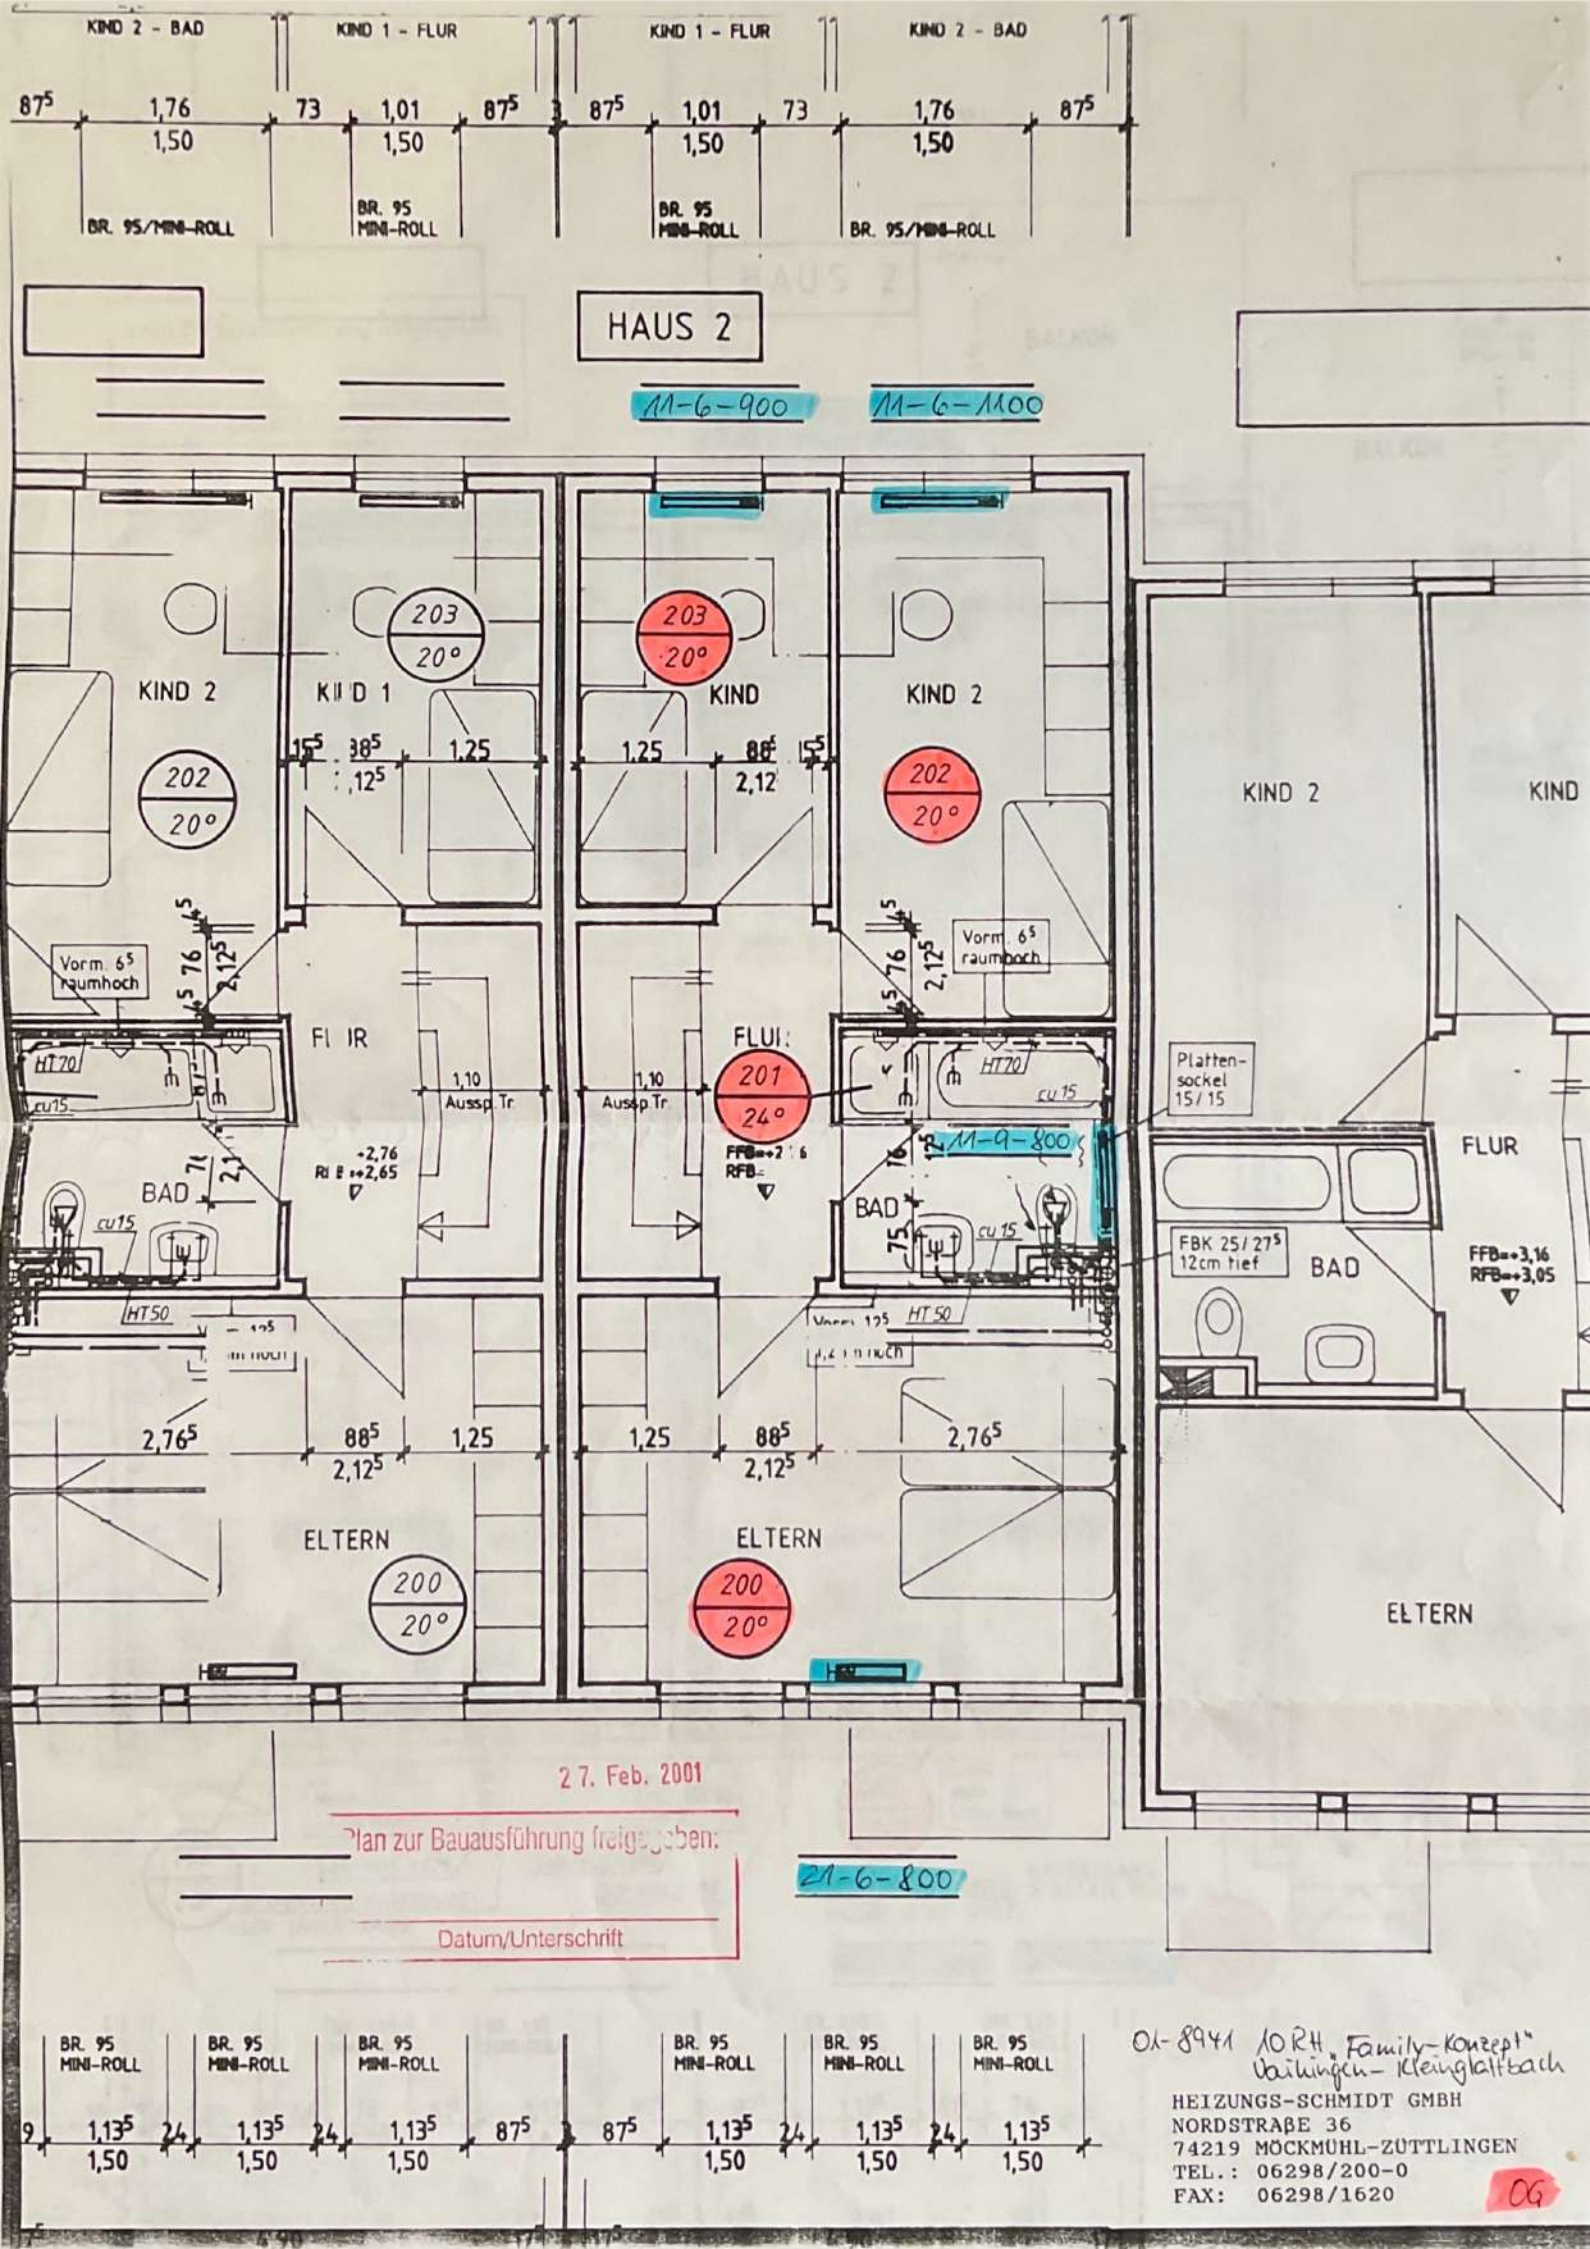

HAUS 2

11-6-900

11-6-1100

27. Feb. 2001


Plan zur Bauausführung freigegeben:

Datum/Unterschrift

21-6-800

01-8941 10RH Family-Konzept
Völklingen-Kleingartenbach
HEIZUNGS-SCHMIDT GMBH
NORDSTRAßE 36
74219 MÖCKMUHL-ZÜTTLINGEN
TEL.: 06298/200-0
FAX: 06298/1620

OG

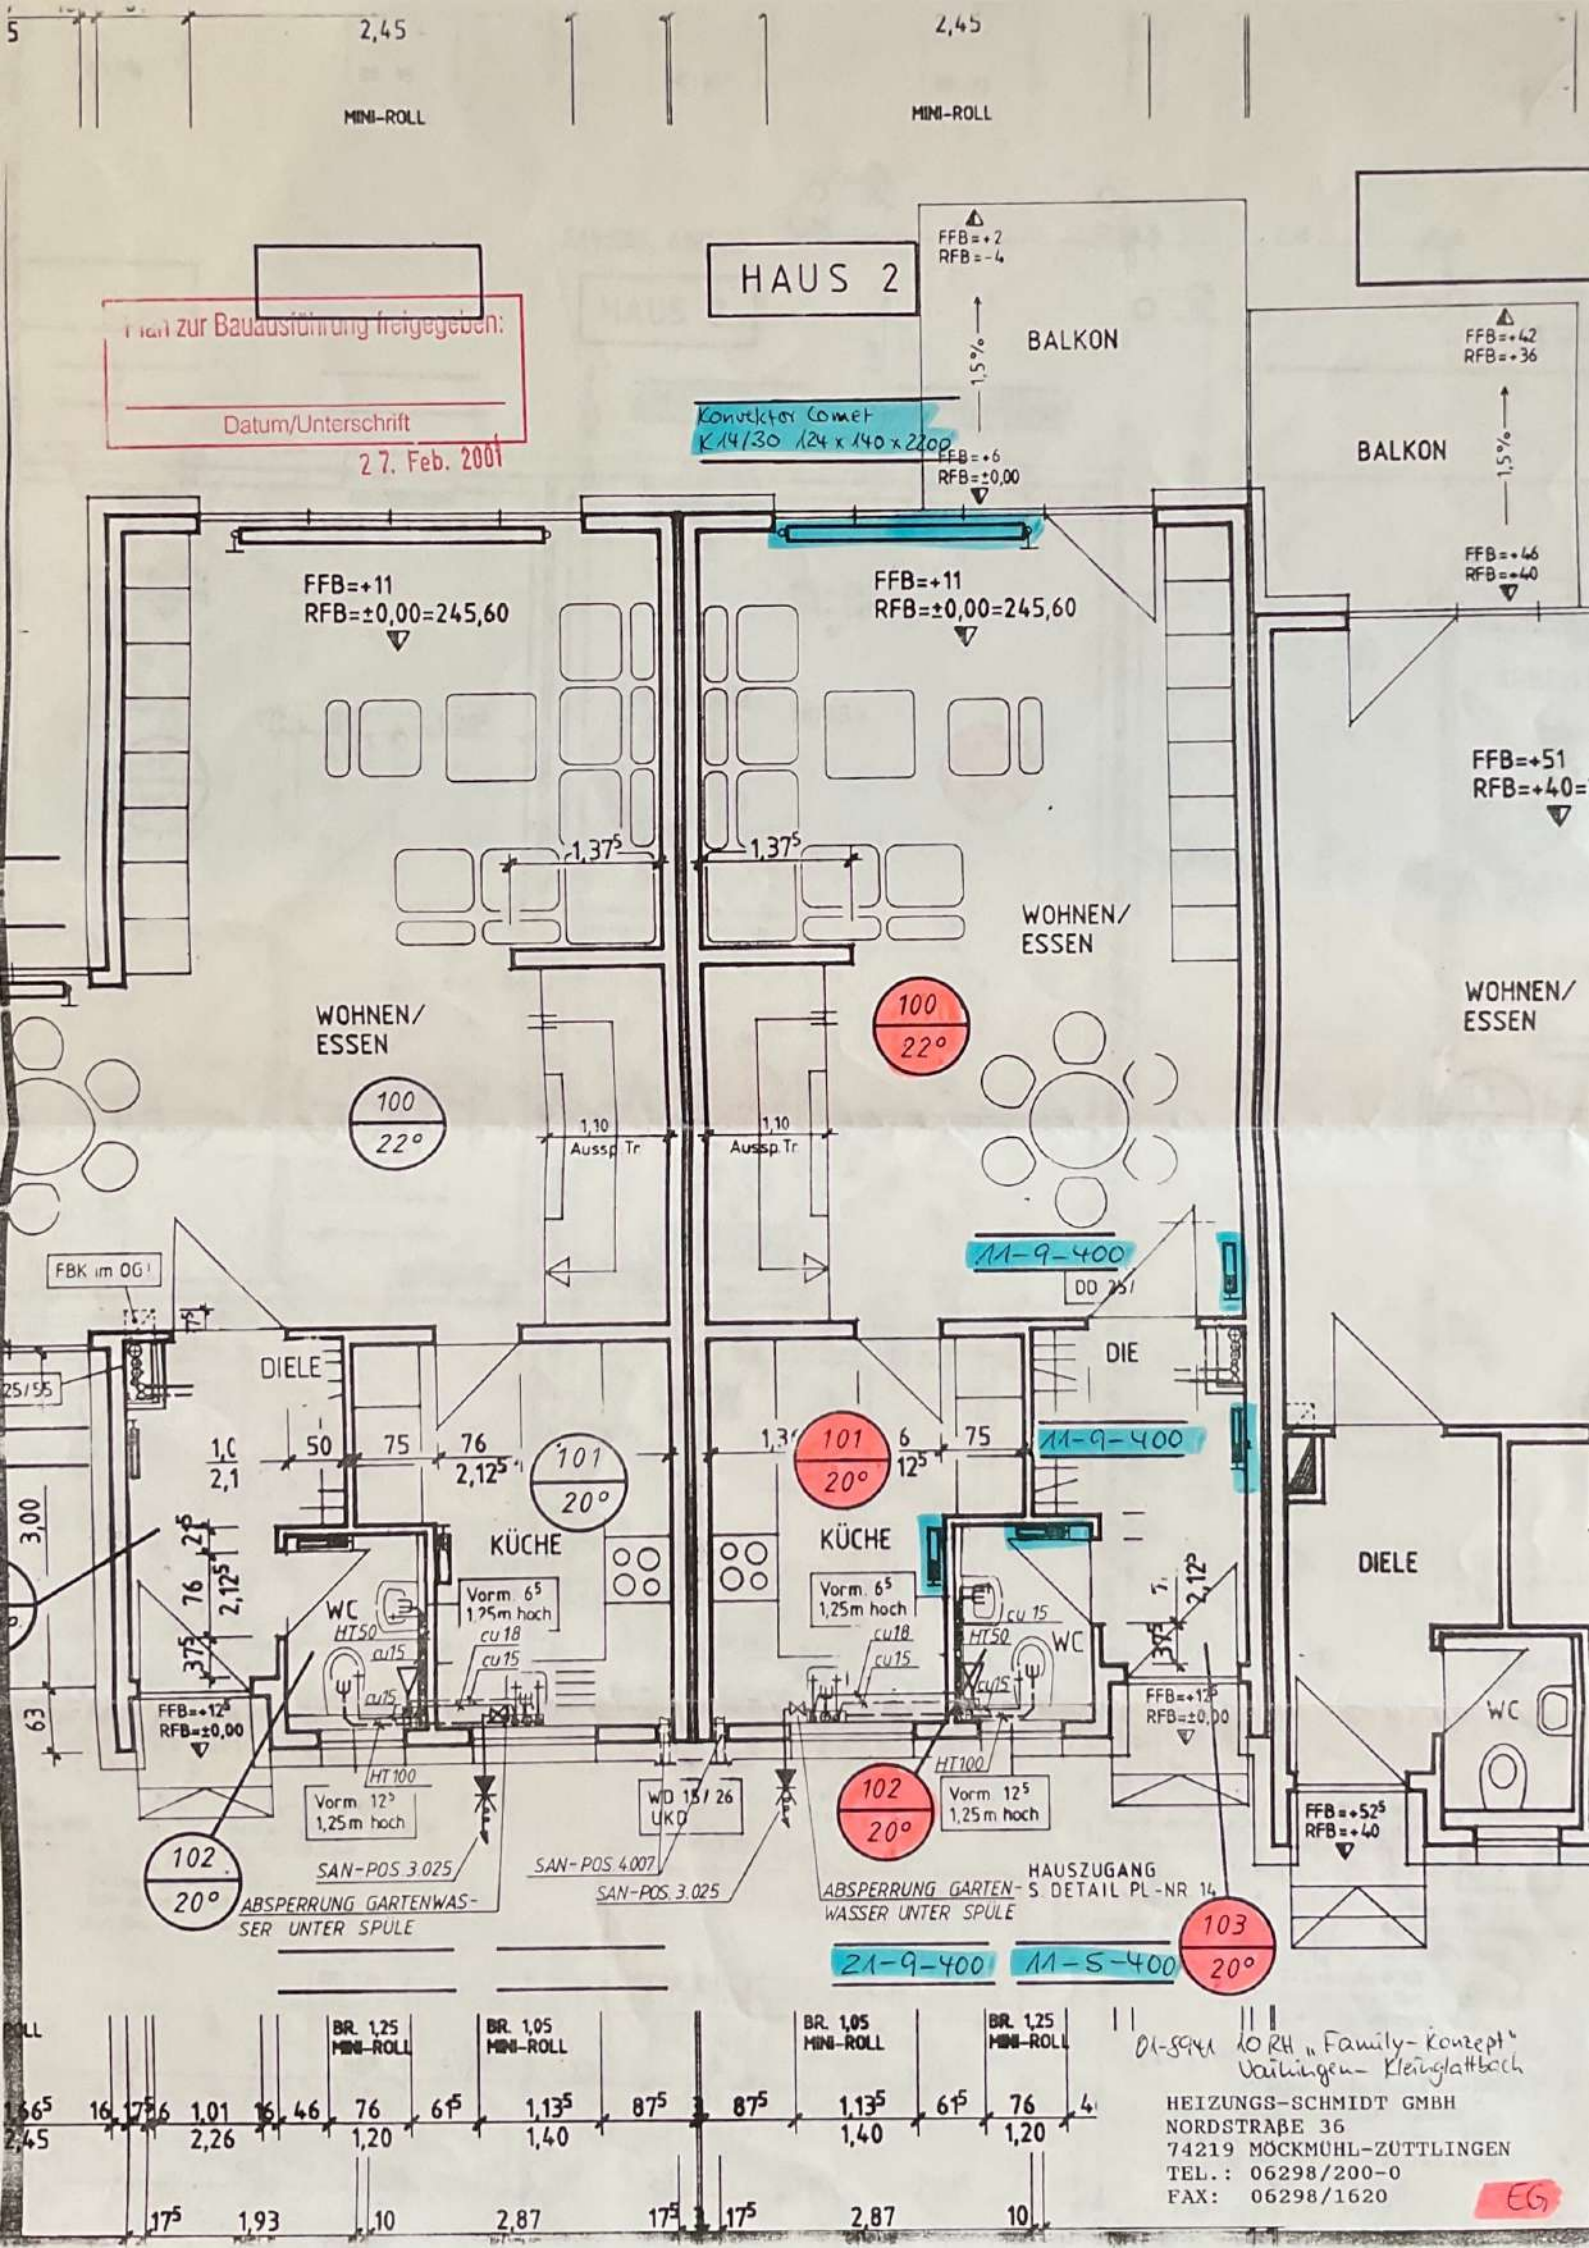

MINI-ROLL

MINI-ROLL

HAUS 2

Frei zur Bauausführung freigegeben:

Datum/Unterschrift

27. Feb. 2001

Konvektor Comet
K 14/30 124 x 140 x 2200

FFB=+2
RFB=-4

BALKON

FFB=+42
RFB=+36

BALKON

FFB=+46
RFB=+40

FFB=+11
RFB=±0,00=245,60

FFB=+11
RFB=±0,00=245,60

FFB=+51
RFB=+40=

WOHNEN/
ESSEN

100
22°

WOHNEN/
ESSEN

WOHNEN/
ESSEN

FBK im OG!

DIELE

DIE

DIELE

KÜCHE

KÜCHE

WC

WC

WC

FFB=+12
RFB=±0,00

FFB=+12
RFB=±0,00

FFB=+52
RFB=+40

102
20°

102
20°

103
20°

ABSCHLÜSS GARTENWAS-
SER UNTER SPULE

HAUSZUGANG
S. DETAIL PL-NR 14

ABSCHLÜSS GARTEN-
WASSER UNTER SPULE


21-9-400

11-5-400

01-8941 NORD "Family-Konzept"
Vaihingen-Kleingartebach

HEIZUNGS-SCHMIDT GMBH
NORDSTRASSE 36
74219 MÖCKMÜHL-ZÜTTLINGEN
TEL.: 06298/200-0
FAX: 06298/1620

EG

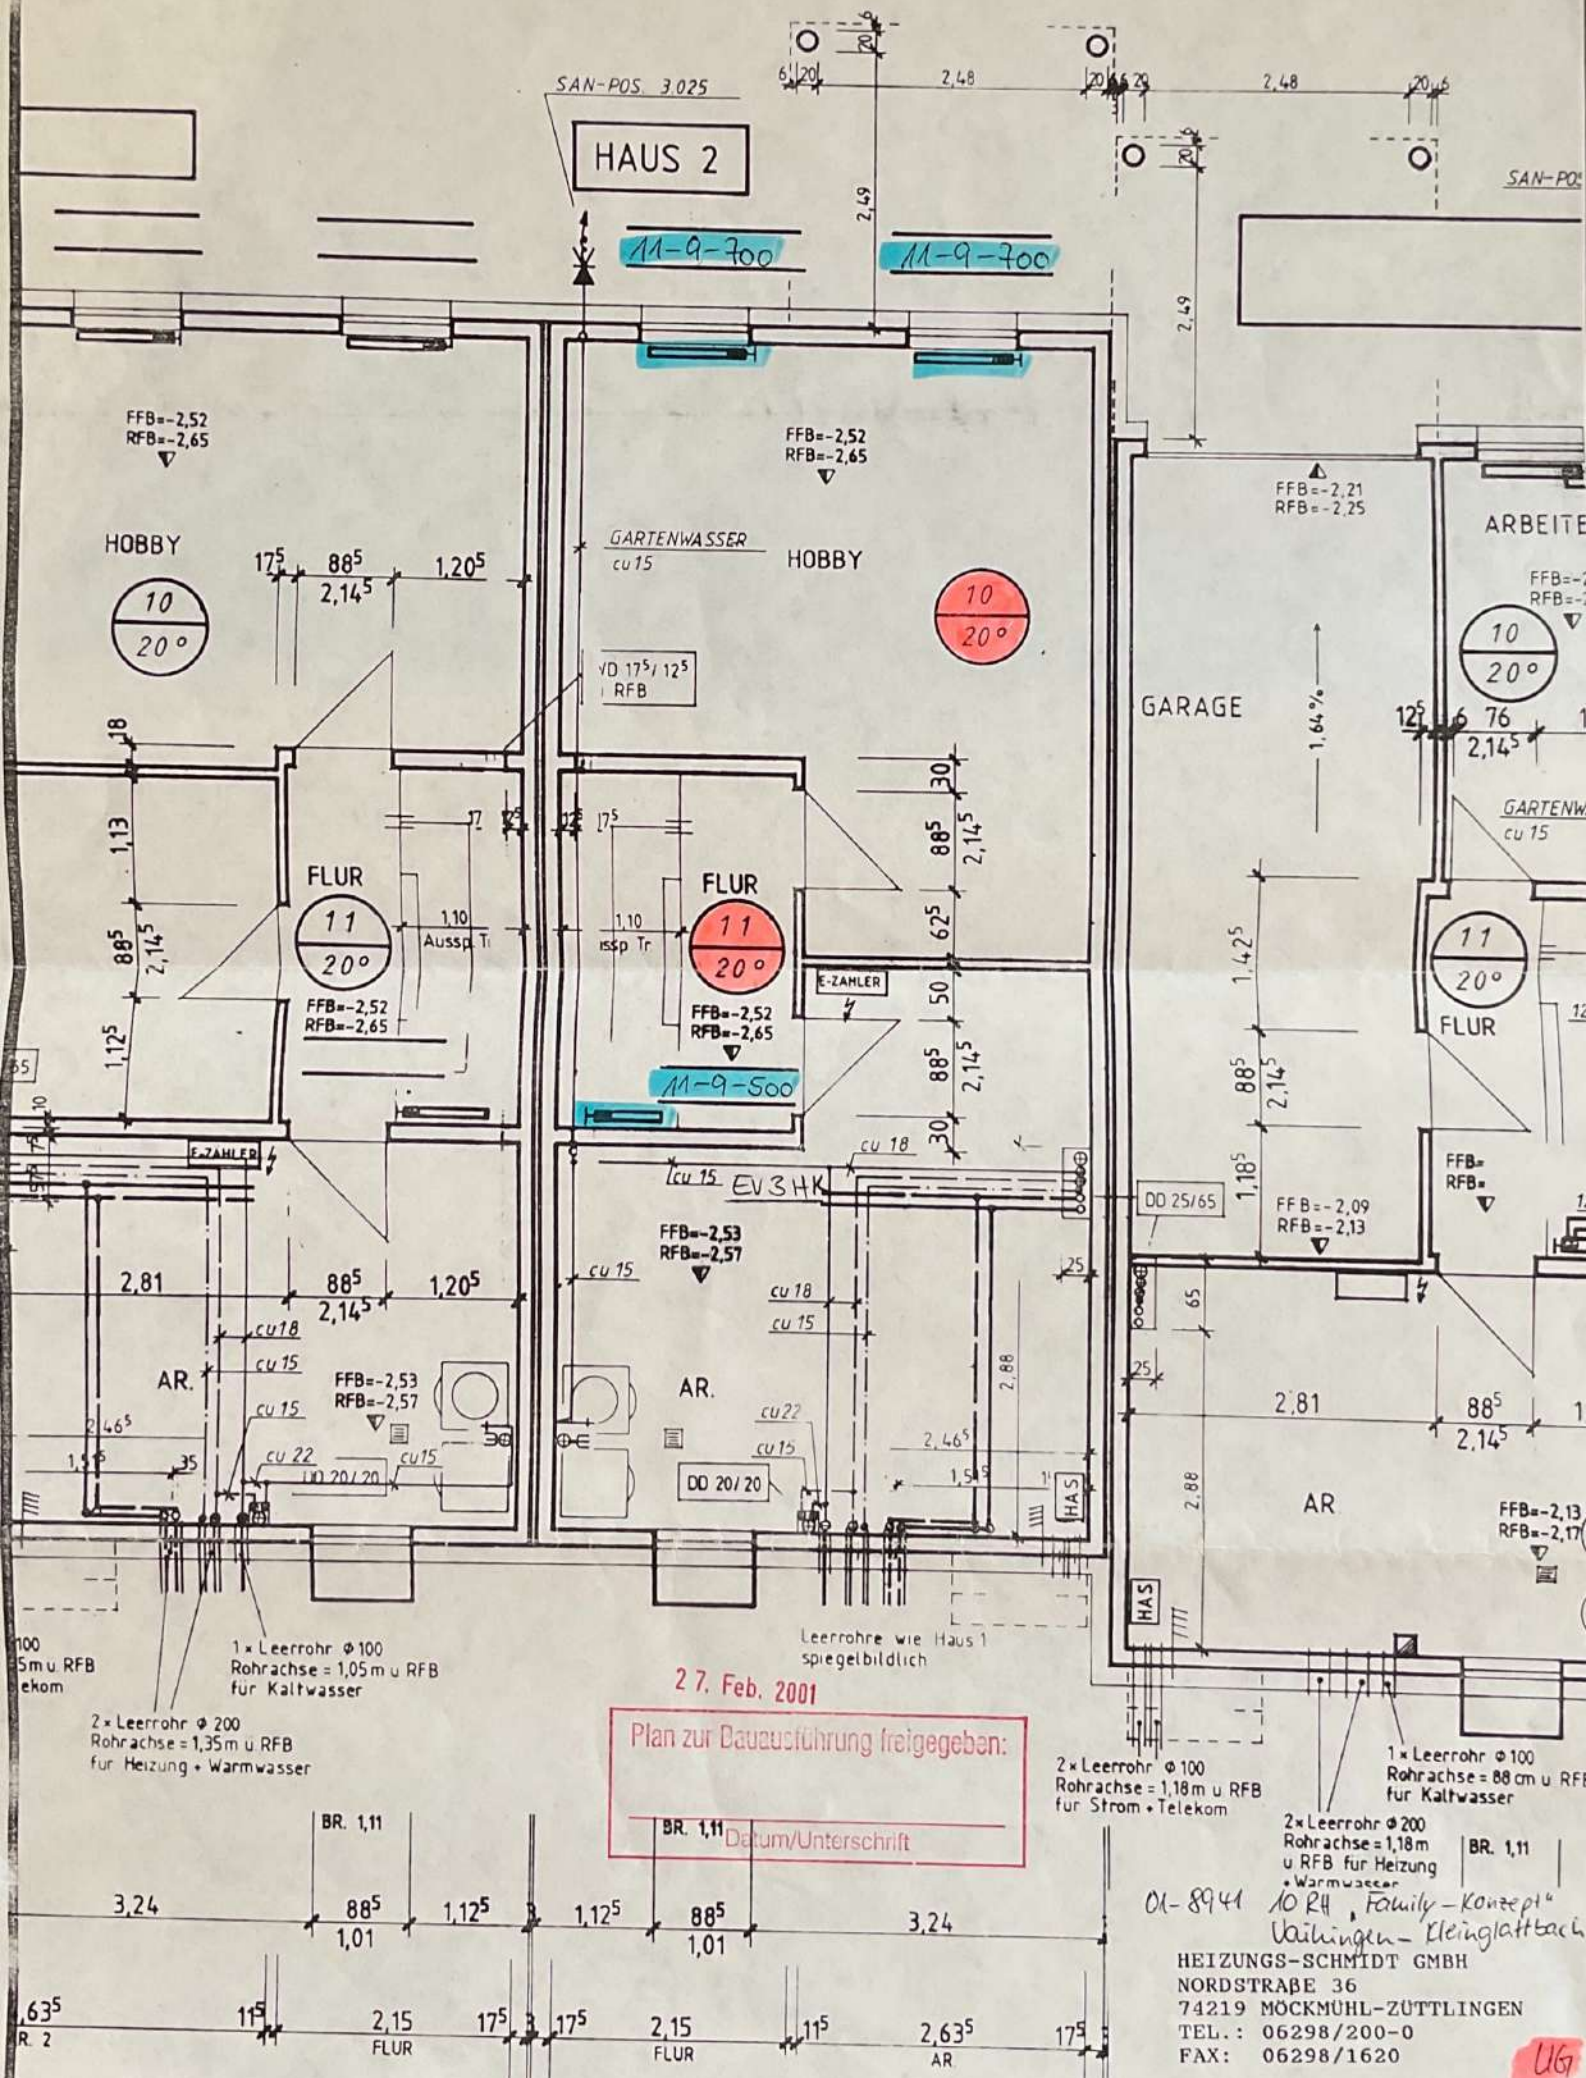

467