Gutshaus Jennewitz
Erdgeschoß
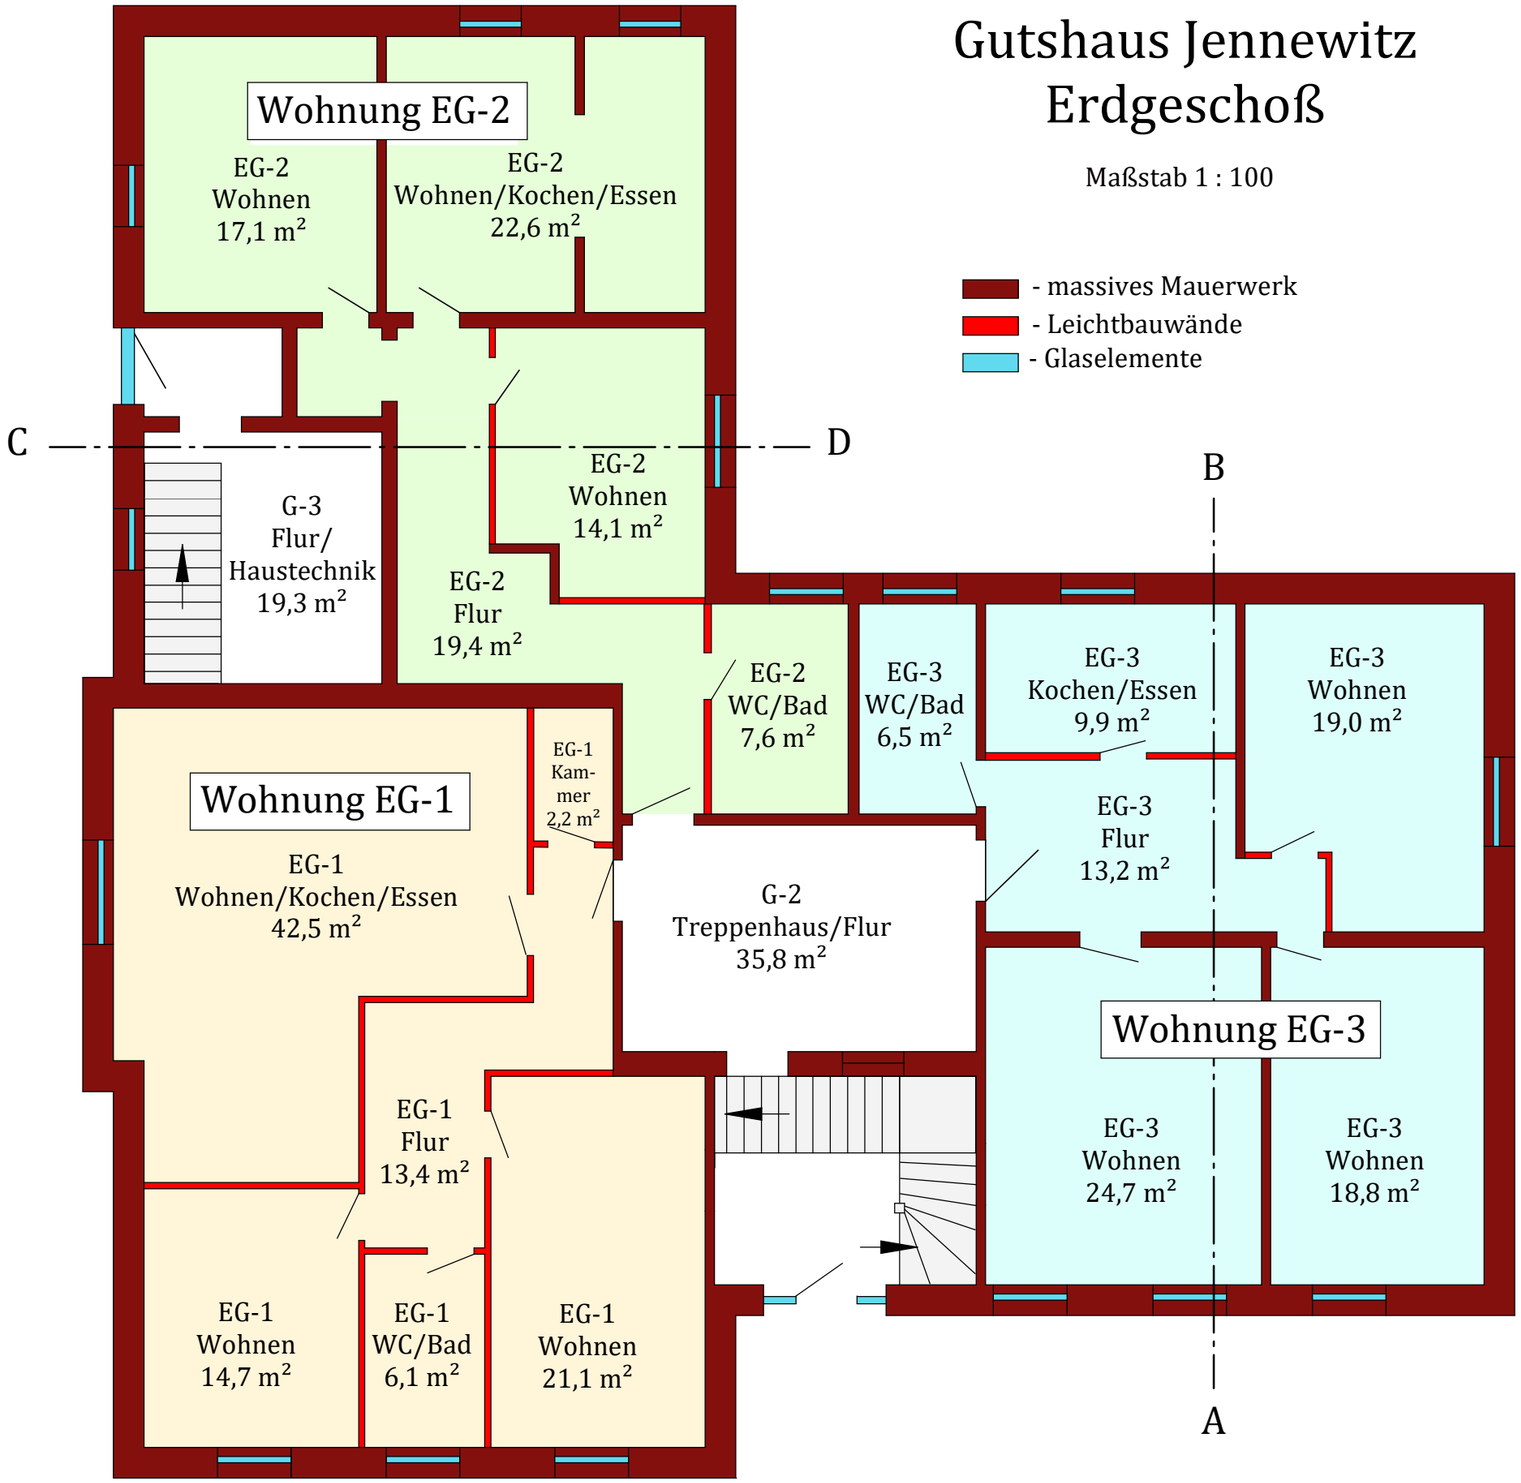
Maßstab 1 : 100