


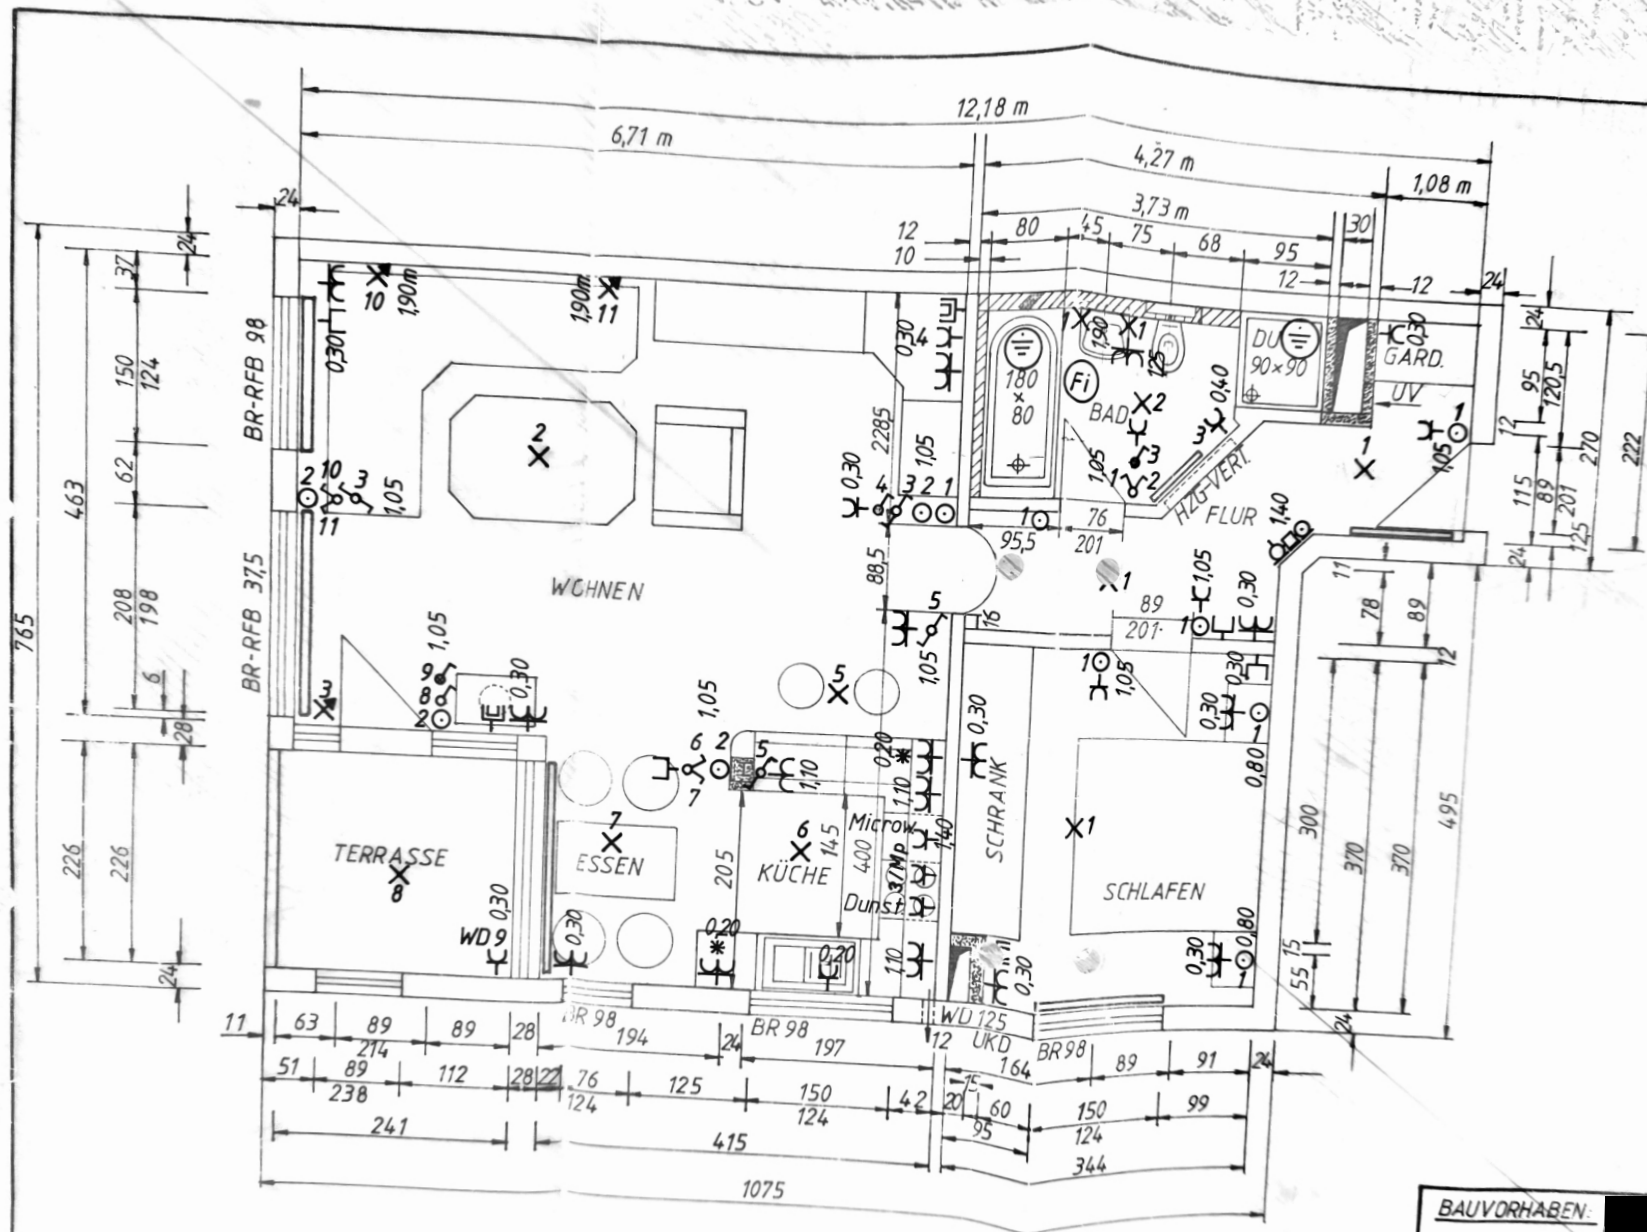

BAUVORHABEN: [REDACTED]
7302 OSTFILDERN 3

WOHNUNG-NR.: 20
FAMILIE : 1

DATUM: 07.02.1992
OSSWALD