


LEGENDE		Wohnfläche 50% (1,00 m-2,00 m)		Wohnfläche 0% (0,00 m-1,00 m)	NF = Nettofläche WoFl = Wohnfläche	NuFl = Nutzfläche NUF = Nutzungsfläche	TF = Technikfläche VF = Verkehrsfläche

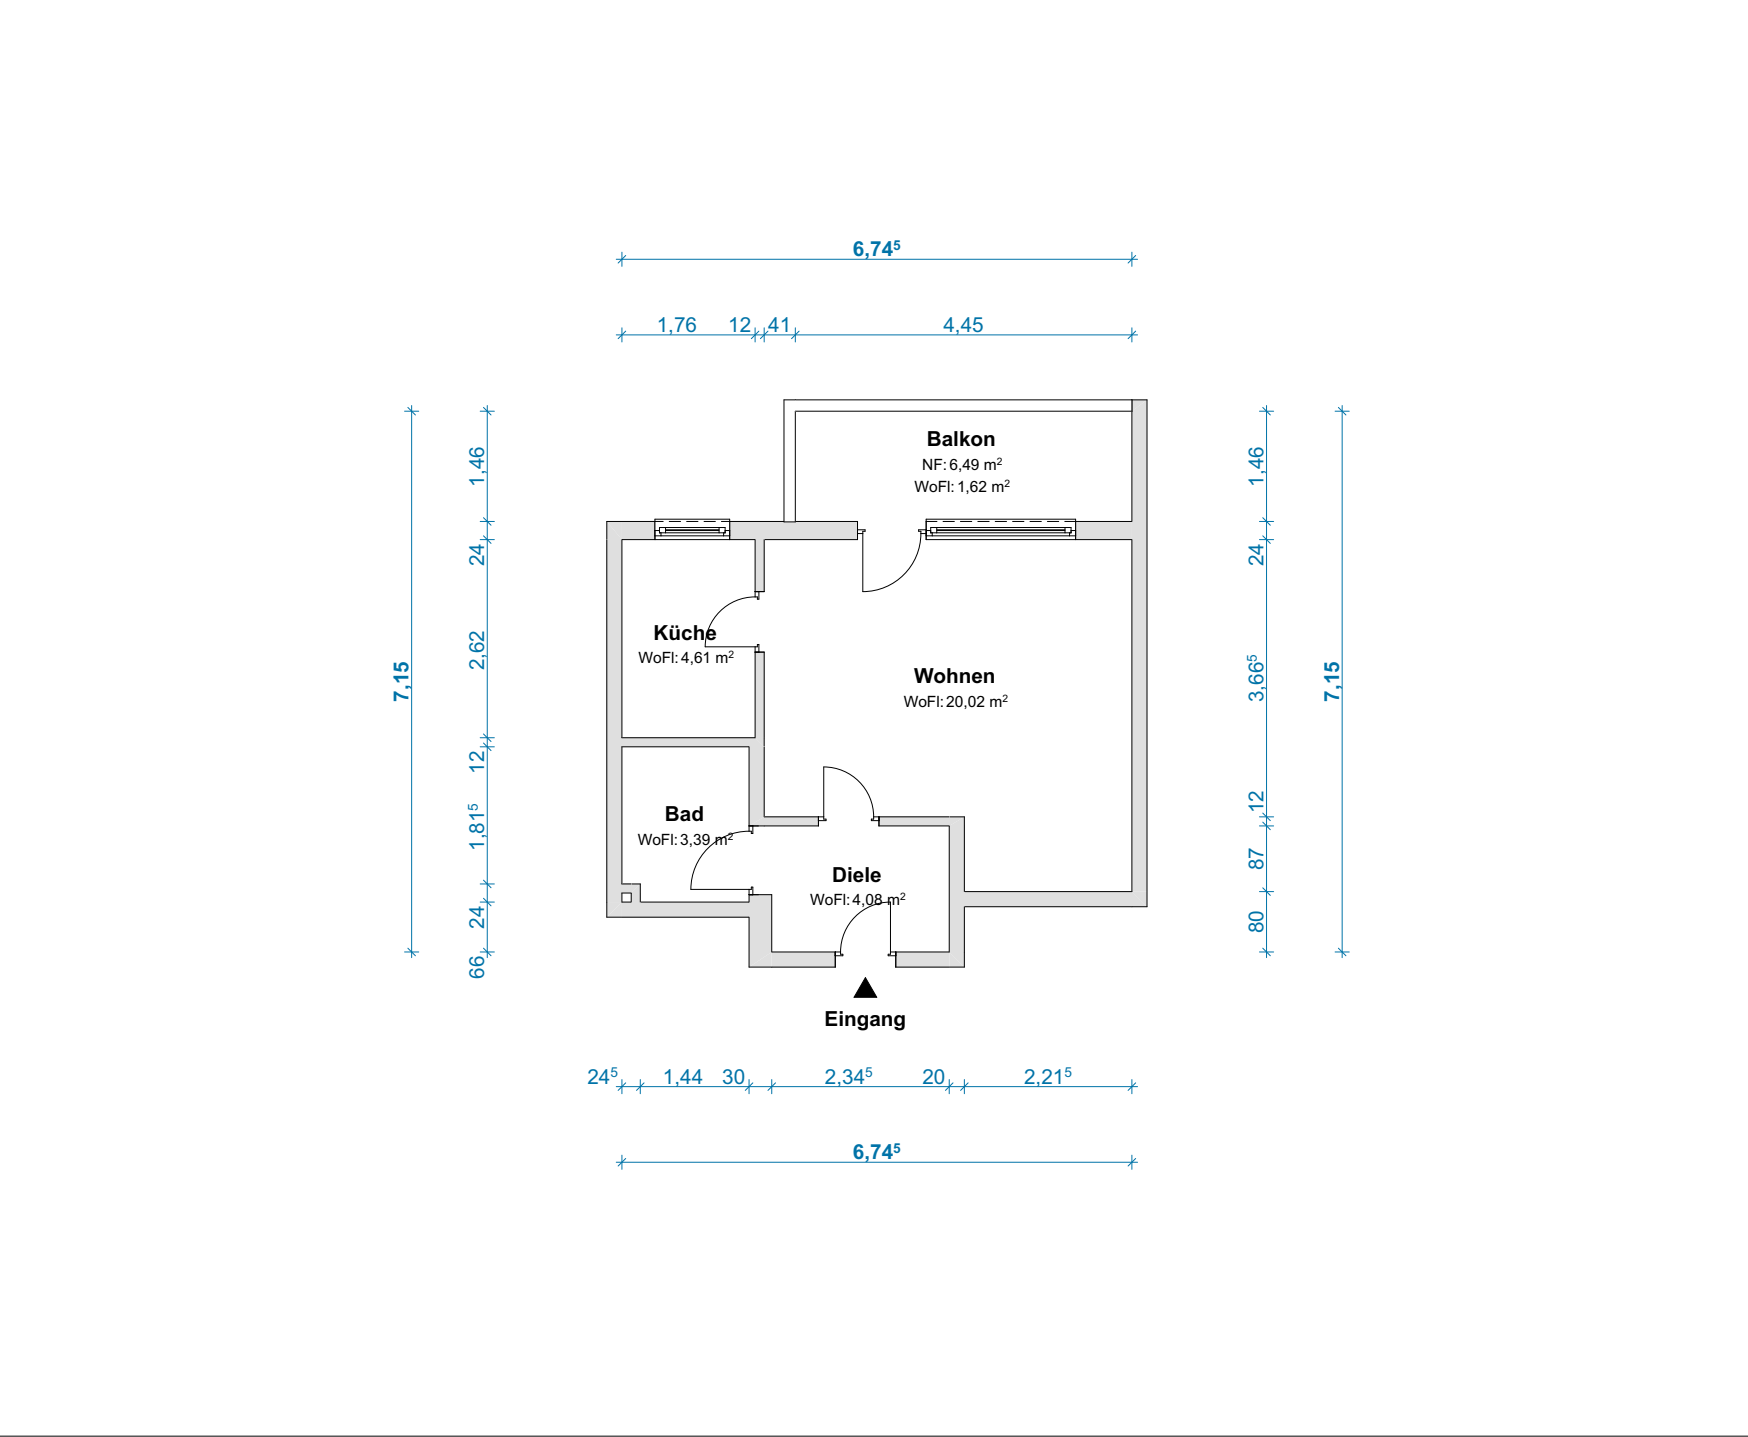

wohnrechner.online

OBJEKTDATEN	
Eigentumswohnung	
Werderstraße 32 12103 Berlin	
SACHVERSTÄNDIGER	
Martin Dierksen Am Markt 4 19386 Lütz	
PLANINFORMATIONEN	
Grundlage: Vorortaufmaß LiDAR Scan	
Geschoss/ Ansicht: -	
Format: DIN A4	Maßstab: 1:100
erstellt am: 17.09.2026	
BESTÄTIGUNG	
	
HAFTUNGSAUSSCHLUSS	
<p>Die Pläne wurden im Rahmen eines Vor-Ort-Aufmaßes mit präziser LiDAR-Technik erstellt. Zur Ermittlung der Maße wurde die Methode der linearen Interpolation angewandt, um eine exakte und zuverlässige Darstellung der baulichen Gegebenheiten zu gewährleisten. Die Haftung übernimmt der Sachverständige.</p>	