


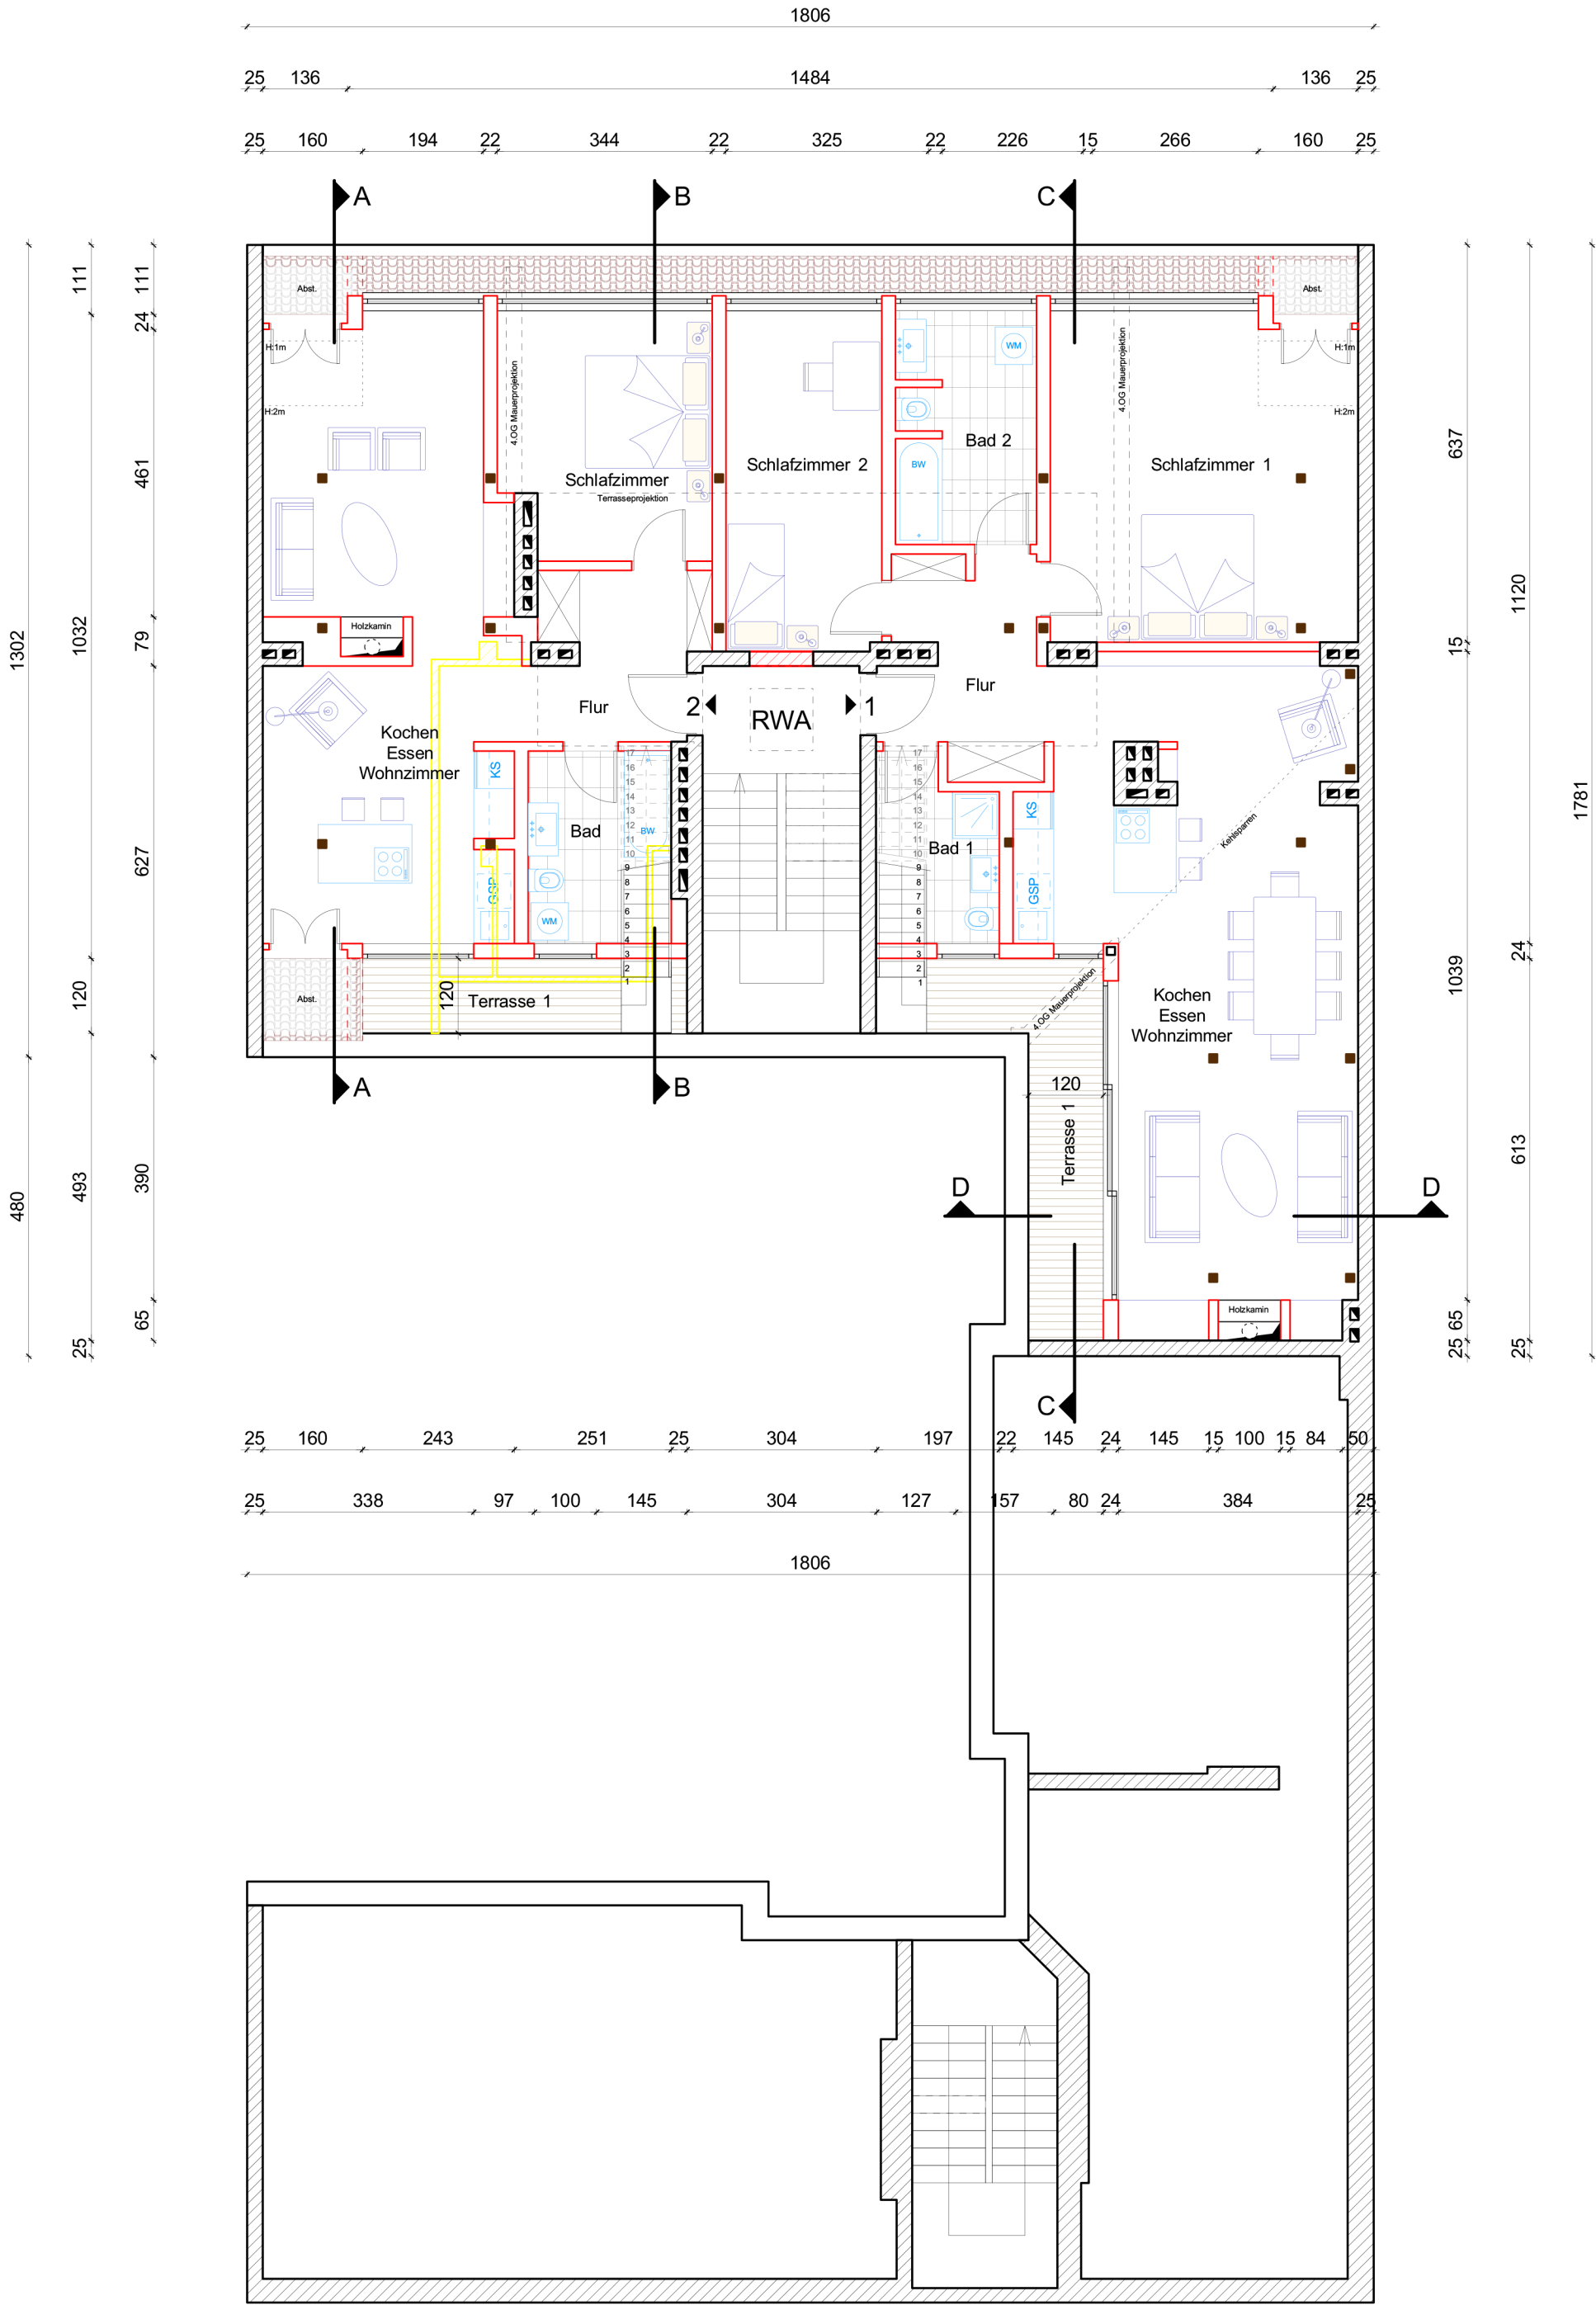

Wohnung 1	
Flur	8,27QM
Bad 1	4,27QM
Bad 2	8,26QM
Küche-Ess-Wohnzimmer	46,99QM
Schlafzimmer 1	24,58QM
Schlafzimmer 2	13,62QM
Terrasse 1 (9,30x0,5)	4,65QM
Terrasse 2 (16,41x0,5)	8,21QM
Gesamt	118,85QM

Wohnung 2	
Flur	8,19QM
Bad	5,92QM
Schlafzimmer	13,12QM
Küche-Ess-Wohnzimmer	36,29QM
Terrasse 1 (4,98x0,5)	2,49QM
Terrasse 2 (12,45x0,5)	6,23QM
Gesamt	72,34QM

Dachgeschoss
1:100

Plan	Dachgeschoss
Projekt	Bauantrag VH DG Wohnungen Isländische Str. 11 10439 Berlin Prenzlauer Berg
Bauherr	Julian Atanassov Weserstr. 180 12045 Berlin

