
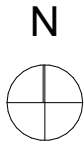


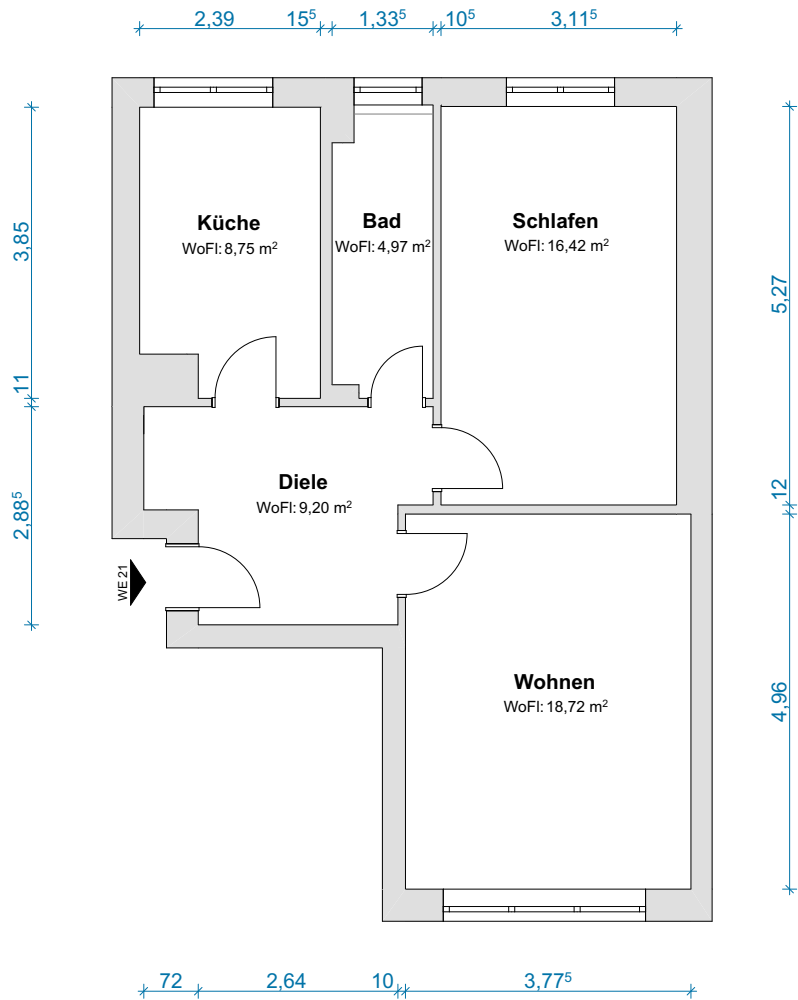

wohnrechner.online

OBJEKTDATEN

Eigentumswohnung Nr. 21 - 1.OG

Binger Str. 68
14197 Berlin

SACHVERSTÄNDIGER

Martin Dierksen
Am Markt 4
19386 Lübz

PLANINFORMATIONEN

Grundlage: Vorortaufmaß LiDAR Scan

Geschoss/
Ansicht: Obergeschoss

Format: DIN A4 Maßstab: 1:100

erstellt am: 14.10.2026

BESTÄTIGUNG



HAFTUNGSAUSSCHLUSS

Die Pläne wurden im Rahmen eines Vor-Ort-Aufmaßes mit präziser LiDAR-Technik erstellt. Zur Ermittlung der Maße wurde die Methode der linearen Interpolation angewandt, um eine exakte und zuverlässige Darstellung der baulichen Gegebenheiten zu gewährleisten. Die Haftung übernimmt der Sachverständige.