


LEGENDE		Wohnfläche 50% (1,00 m-2,00 m)		Wohnfläche 0% (0,00 m-1,00 m)	NF = Nettofläche WoFl = Wohnfläche	NuFl = Nutzfläche NUF = Nutzungsfläche	TF = Technikfläche VF = Verkehrsfläche

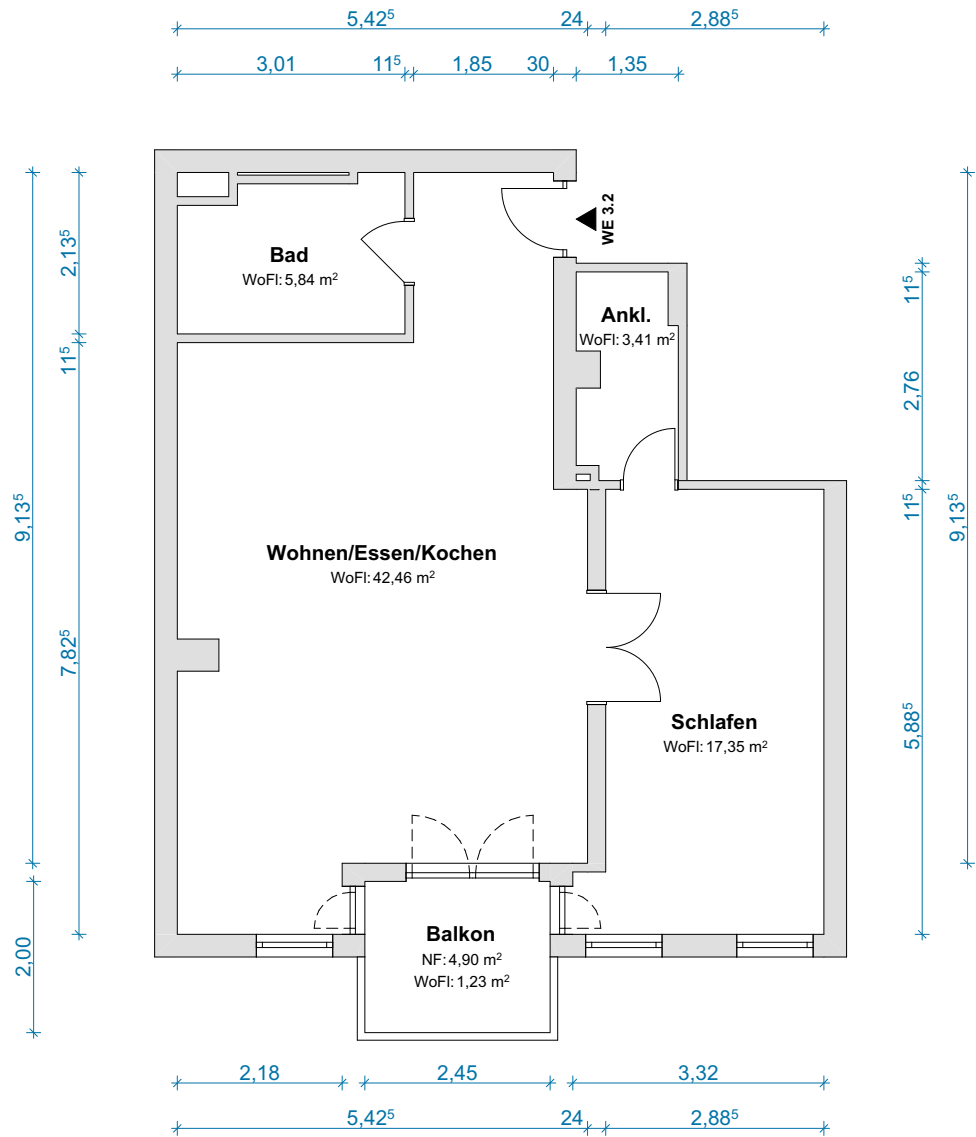

OBJEKTDATEN

Eigentumswohnung
Adalbertstr. 36 10179 Berlin

SACHVERSTÄNDIGER

Martin Dierksen Am Markt 4 19386 Lüz

PLANINFORMATIONEN

Grundlage: Vorortaufmaß LiDAR Scan	
Geschoss/ Ansicht:	3. Obergeschoss
Format: DIN A4	Maßstab: 1:100
erstellt am: 09.09.2026	

BESTÄTIGUNG



HAFTUNGSAUSSCHLUSS

Die Pläne wurden im Rahmen eines Vor-Ort-Aufmaßes mit präziser LiDAR-Technik erstellt. Zur Ermittlung der Maße wurde die Methode der linearen Interpolation angewandt, um eine exakte und zuverlässige Darstellung der baulichen Gegebenheiten zu gewährleisten. Die Haftung übernimmt der Sachverständige.