


LEGENDE		
	Wohnfläche 50% (1,00 m-2,00 m)	Wohnfläche 0% (0,00 m-1,00 m)

NF = Nettofläche WoFI = Wohnfläche	NuFI = Nutzfläche NUF = Nutzungsfläche	TF = Technikfläche VF = Verkehrsfläche
---------------------------------------	---	---

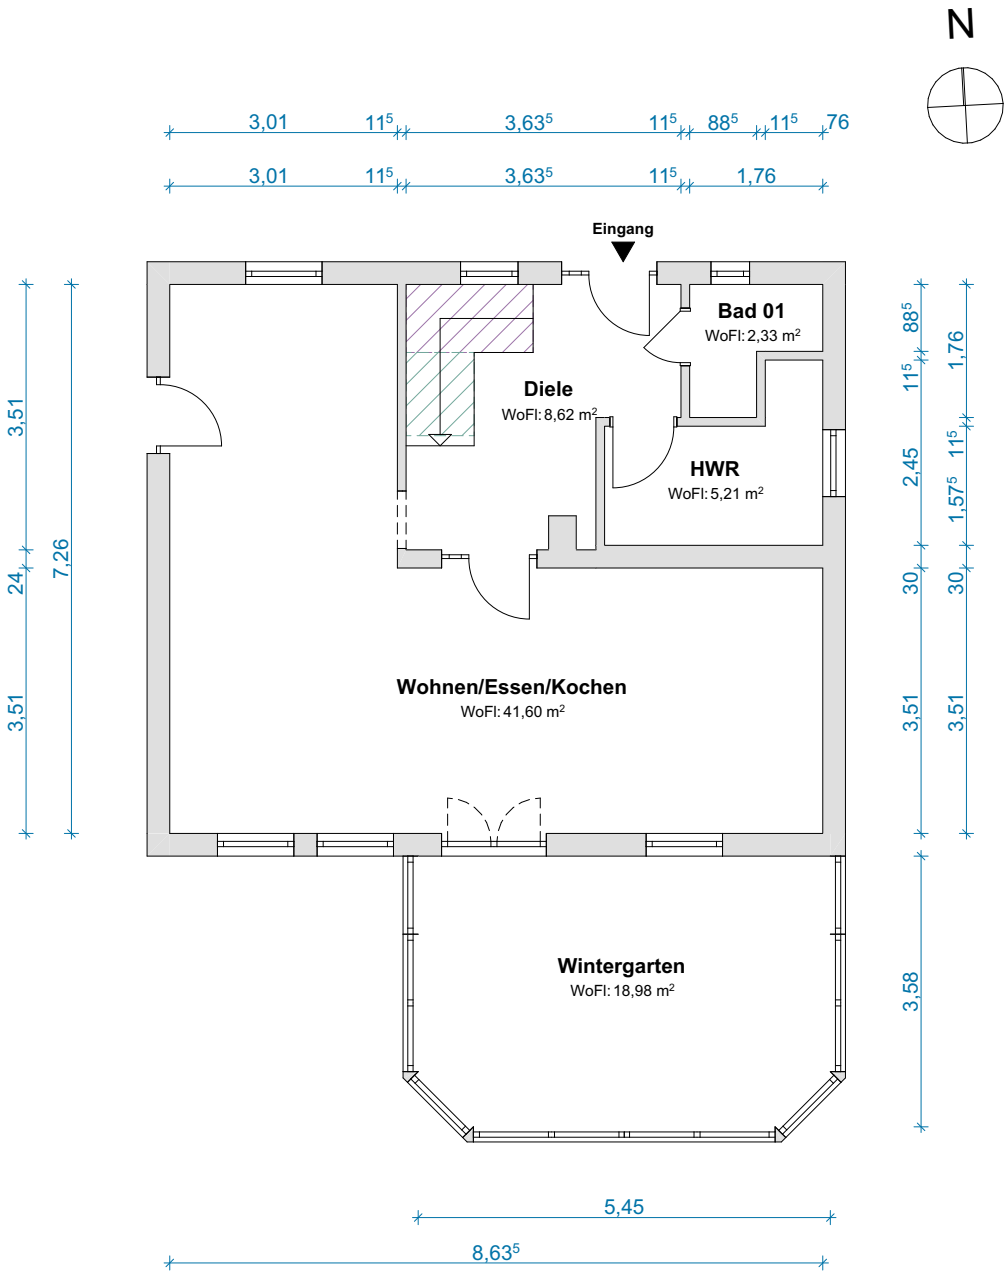

wohnrechner.online

OBJEKTDATEN

Einfamilienhaus

Auf der Heide 11
16348 Wandlitz

SACHVERSTÄNDIGER

Martin Dierksen
Am Markt 4
19386 Lübz

PLANINFORMATIONEN

Grundlage: Vorortaufmaß LiDAR Scan

Geschoss/
Ansicht: Erdgeschoss

Format: DIN A4 Maßstab: 1:100

erstellt am: 23.09.2026

BESTÄTIGUNG



HAFTUNGSAUSSCHLUSS

Die Pläne wurden im Rahmen eines Vor-Ort-Aufmaßes mit präziser LiDAR-Technik erstellt. Zur Ermittlung der Maße wurde die Methode der linearen Interpolation angewandt, um eine exakte und zuverlässige Darstellung der baulichen Gegebenheiten zu gewährleisten. Die Haftung übernimmt der Sachverständige.

