


LEGENDE		Wohnfläche 50% (1,00 m-2,00 m)		Wohnfläche 0% (0,00 m-1,00 m)	NF = Nettofläche WoFl = Wohnfläche	NuFl = Nutzfläche NUF = Nutzungsfläche	TF = Technikfläche VF = Verkehrsfläche

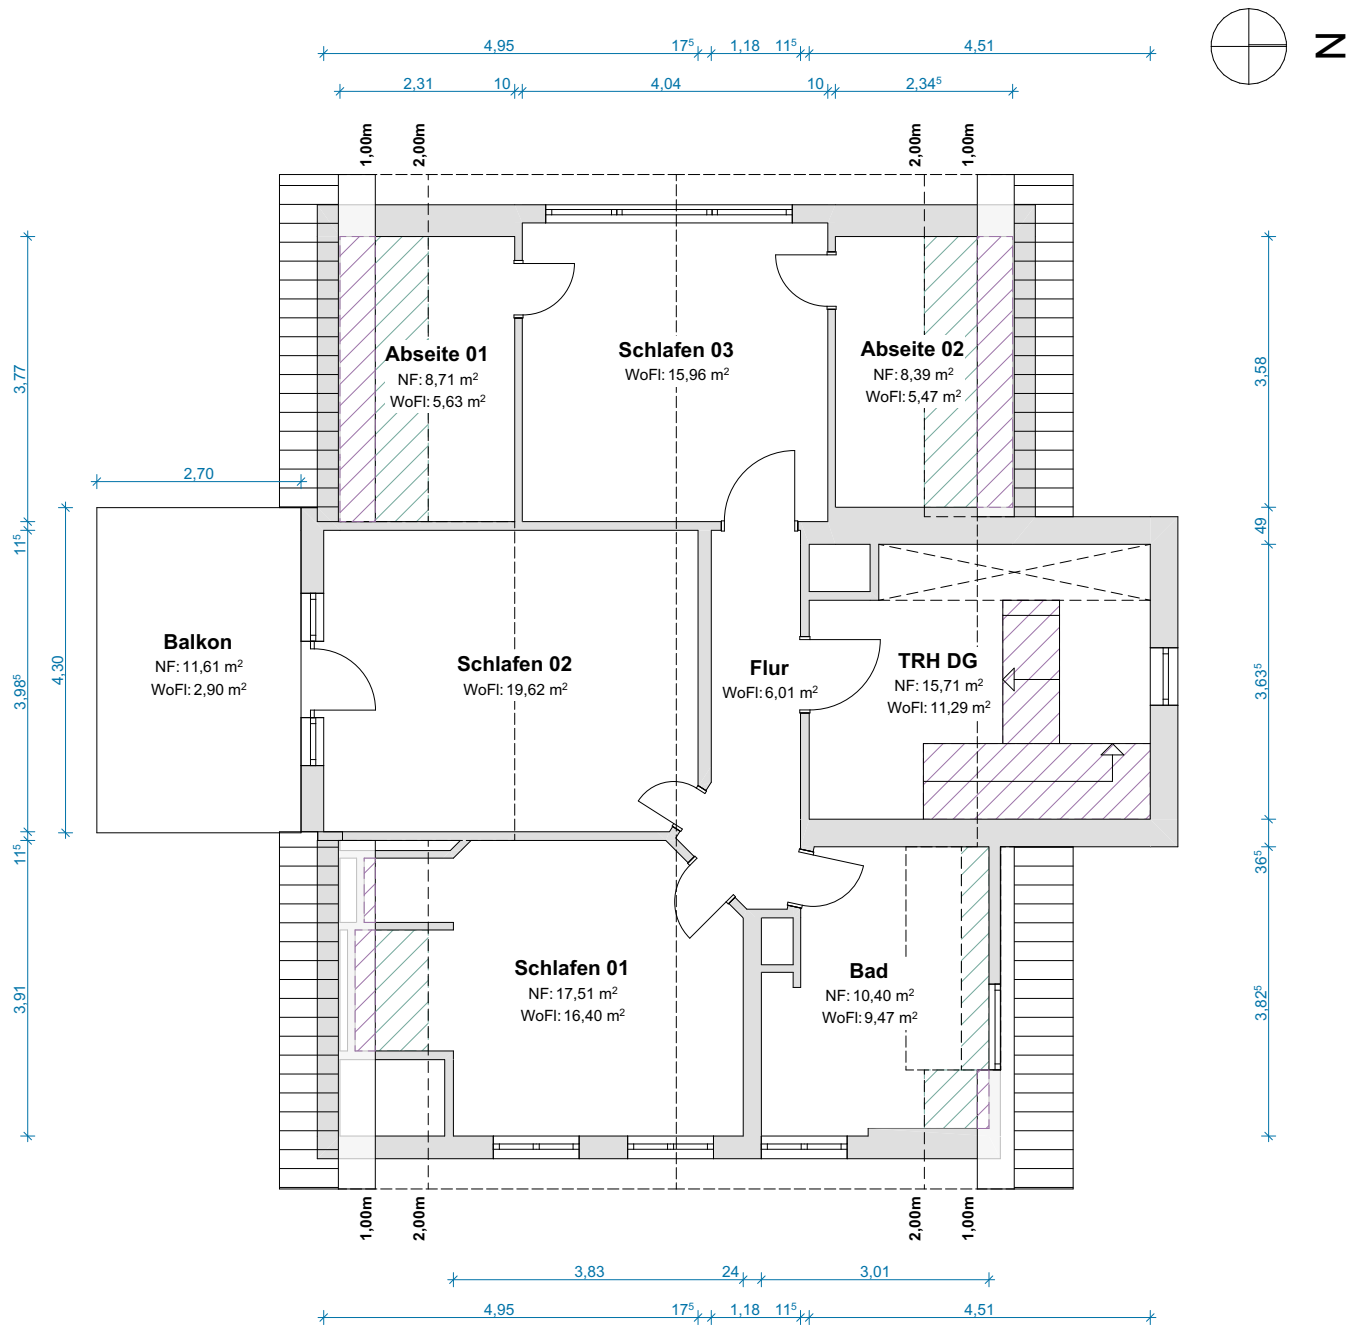

wohnrechner.online

OBJEKTDATEN

Einfamilienhaus

Tschaikowskieweg 4
14480 Potsdam

SACHVERSTÄNDIGER

Martin Dierksen
Am Markt 4
19386 Lübz

PLANINFORMATIONEN

Grundlage: Vorortaufmaß LiDAR Scan

Geschoss/
Ansicht: Dachgeschoss

Format: DIN A4 Maßstab: 1:100

erstellt am: 25.06.2026


BESTÄTIGUNG




HAFTUNGSAUSSCHLUSS

Die Pläne wurden im Rahmen eines Vor-Ort-Aufmaßes mit präziser LiDAR-Technik erstellt. Zur Ermittlung der Maße wurde die Methode der linearen Interpolation angewandt, um eine exakte und zuverlässige Darstellung der baulichen Gegebenheiten zu gewährleisten. Die Haftung übernimmt der Sachverständige.

LEGENDE		Wohnfläche 50% (1,00 m-2,00 m)		Wohnfläche 0% (0,00 m-1,00 m)		NF = Nettofläche WoFl = Wohnfläche	NuFl = Nutzfläche NUF = Nutzungsfläche	TF = Technikfläche VF = Verkehrsfläche

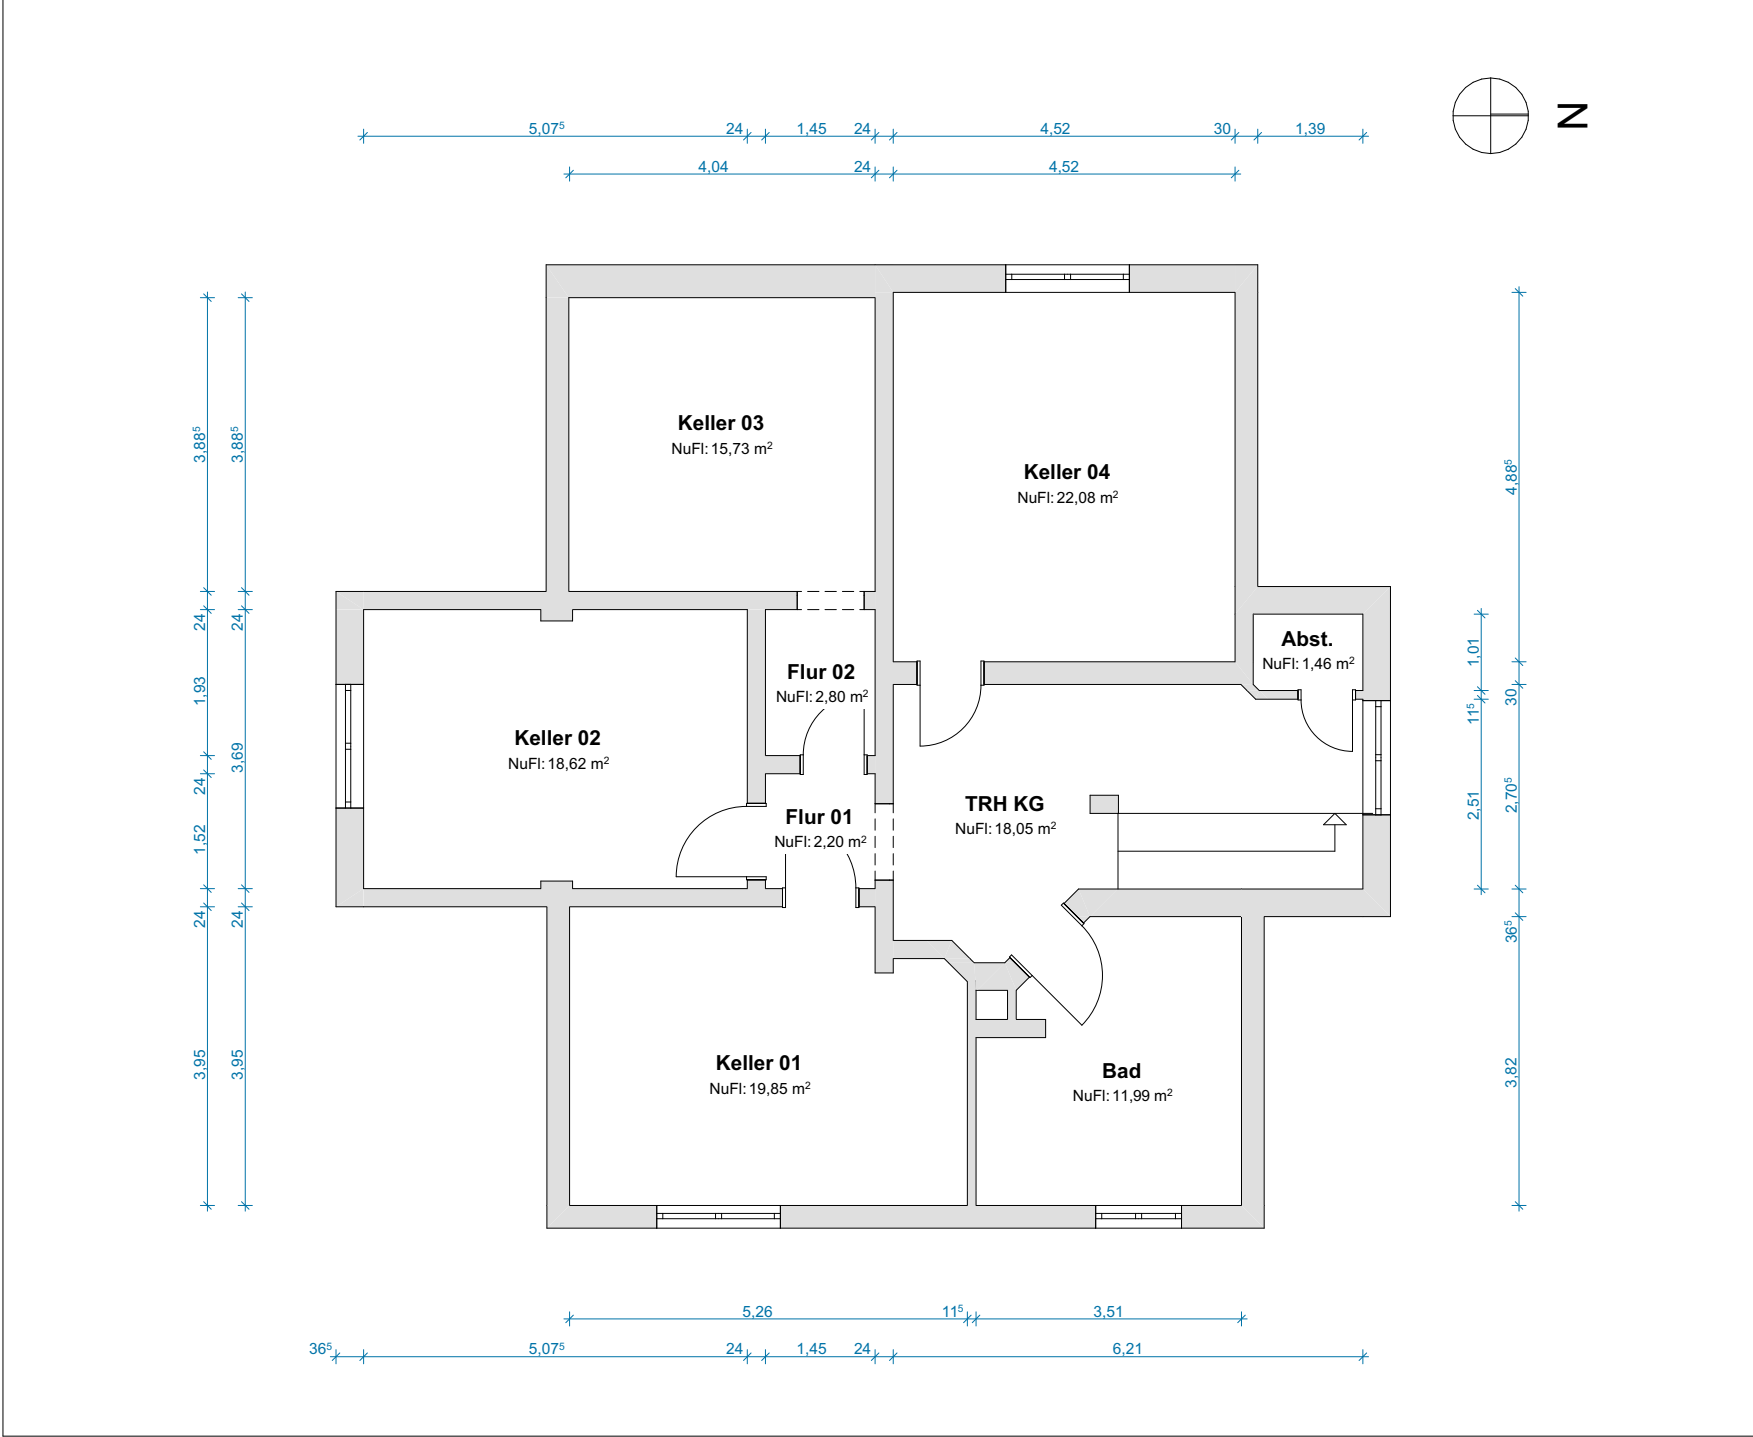

wohnrechner.online

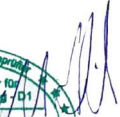OBJEKTDATEN	
Einfamilienhaus	
Tschaikowskieweg 4 14480 Potsdam	
SACHVERSTÄNDIGER	
Martin Dierksen Am Markt 4 19386 Lübz	
PLANINFORMATIONEN	
Grundlage: Vorortaufmaß LiDAR Scan	
Geschoss/ Ansicht: Kellergeschoss	
Format: DIN A4	Maßstab: 1:100
erstellt am: 25.06.2026	
BESTÄTIGUNG	
 	
HAFTUNGSAUSSCHLUSS	
<p>Die Pläne wurden im Rahmen eines Vor-Ort-Aufmaßes mit präziser LiDAR-Technik erstellt. Zur Ermittlung der Maße wurde die Methode der linearen Interpolation angewandt, um eine exakte und zuverlässige Darstellung der baulichen Gegebenheiten zu gewährleisten. Die Haftung übernimmt der Sachverständige.</p>	