


LEGENDE		Wohnfläche 50% (1,00 m-2,00 m)		Wohnfläche 0% (0,00 m-1,00 m)	NF = Nettofläche WoFl = Wohnfläche	NuFl = Nutzfläche NUF = Nutzungsfläche	TF = Technikfläche VF = Verkehrsfläche

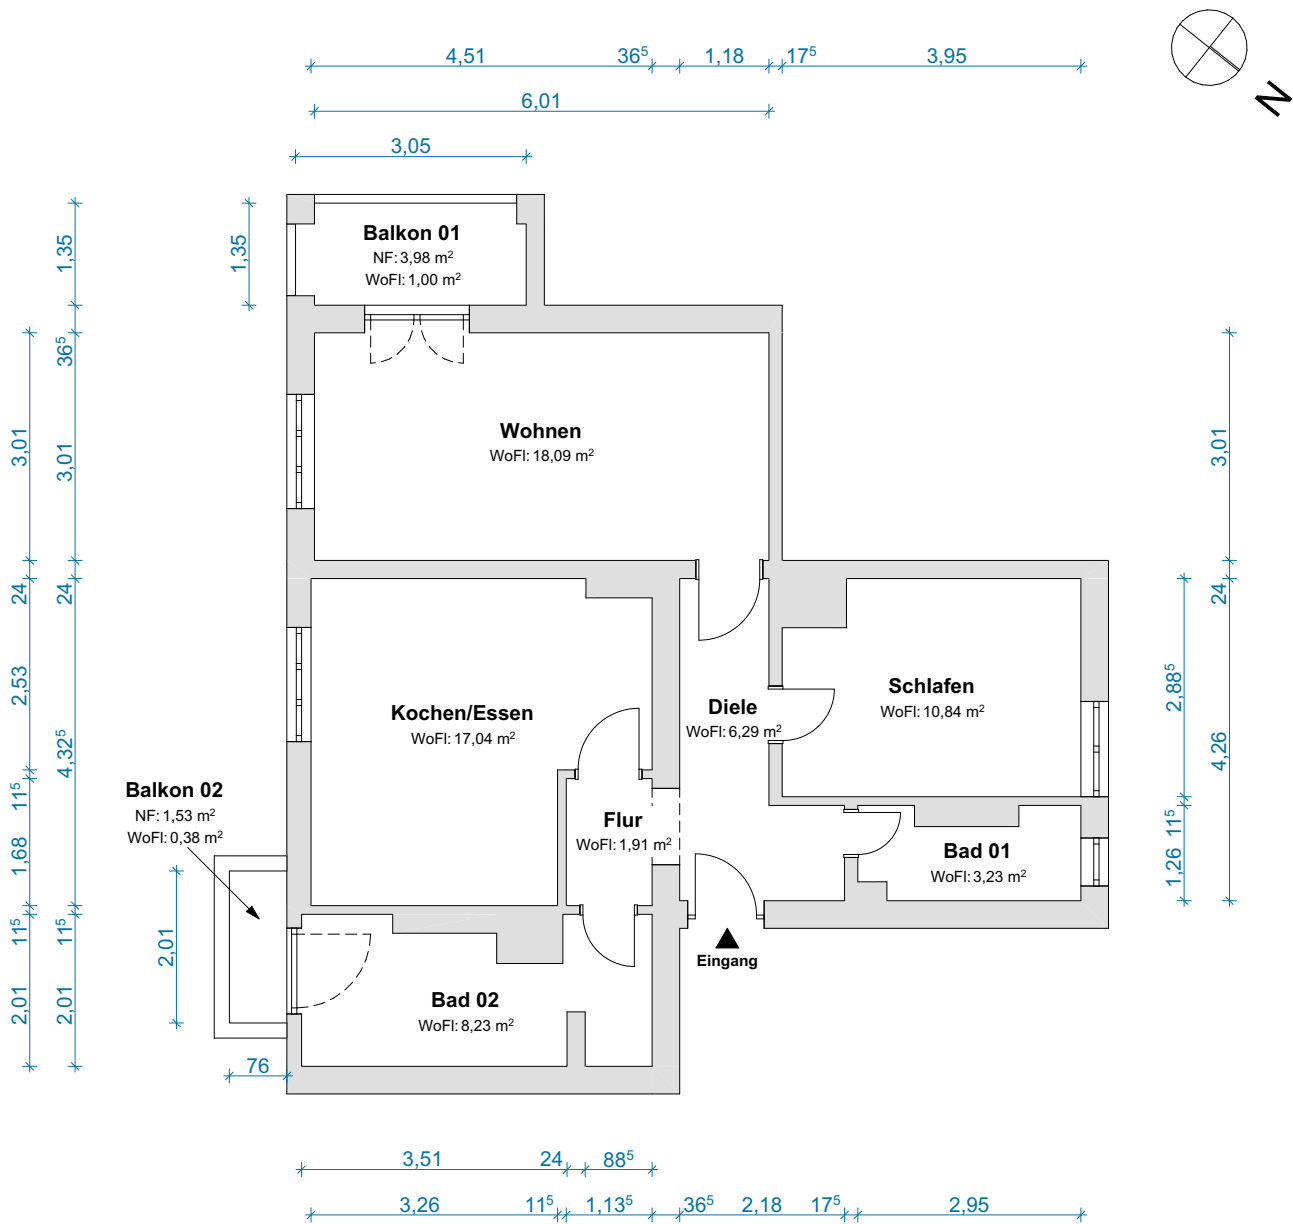

OBJEKTDATEN
Eigentumswohnung
Glienicker Weg 100 12489 Berlin

SACHVERSTÄNDIGER
Martin Dierksen Am Markt 4 19386 Lütz

PLANINFORMATIONEN
Grundlage: Vorortaufmaß LiDAR Scan
Geschoss/ Ansicht: Obergeschoss
Format: DIN A4 Maßstab: 1:100
erstellt am: 21.09.2026

BESTÄTIGUNG

HAFTUNGSAUSSCHLUSS
Die Pläne wurden im Rahmen eines Vor-Ort-Aufmaßes mit präziser LiDAR-Technik erstellt. Zur Ermittlung der Maße wurde die Methode der linearen Interpolation angewandt, um eine exakte und zuverlässige Darstellung der baulichen Gegebenheiten zu gewährleisten. Die Haftung übernimmt der Sachverständige.