


AUSZUG AUS DEM LIEGENSCHAFTSKATASTER - Liegenschaftskarte -		Fachdienst Kataster u. Vermessung Potsdam-Mittelmark
Amtlicher Maßstab 1:1000	Auszug vom 02.11.2011	
Gemeinde : Schwielowsee	Flur : 7	Antrags-Nr.:
Gemarkung : Caputh	Flurstück : 332	

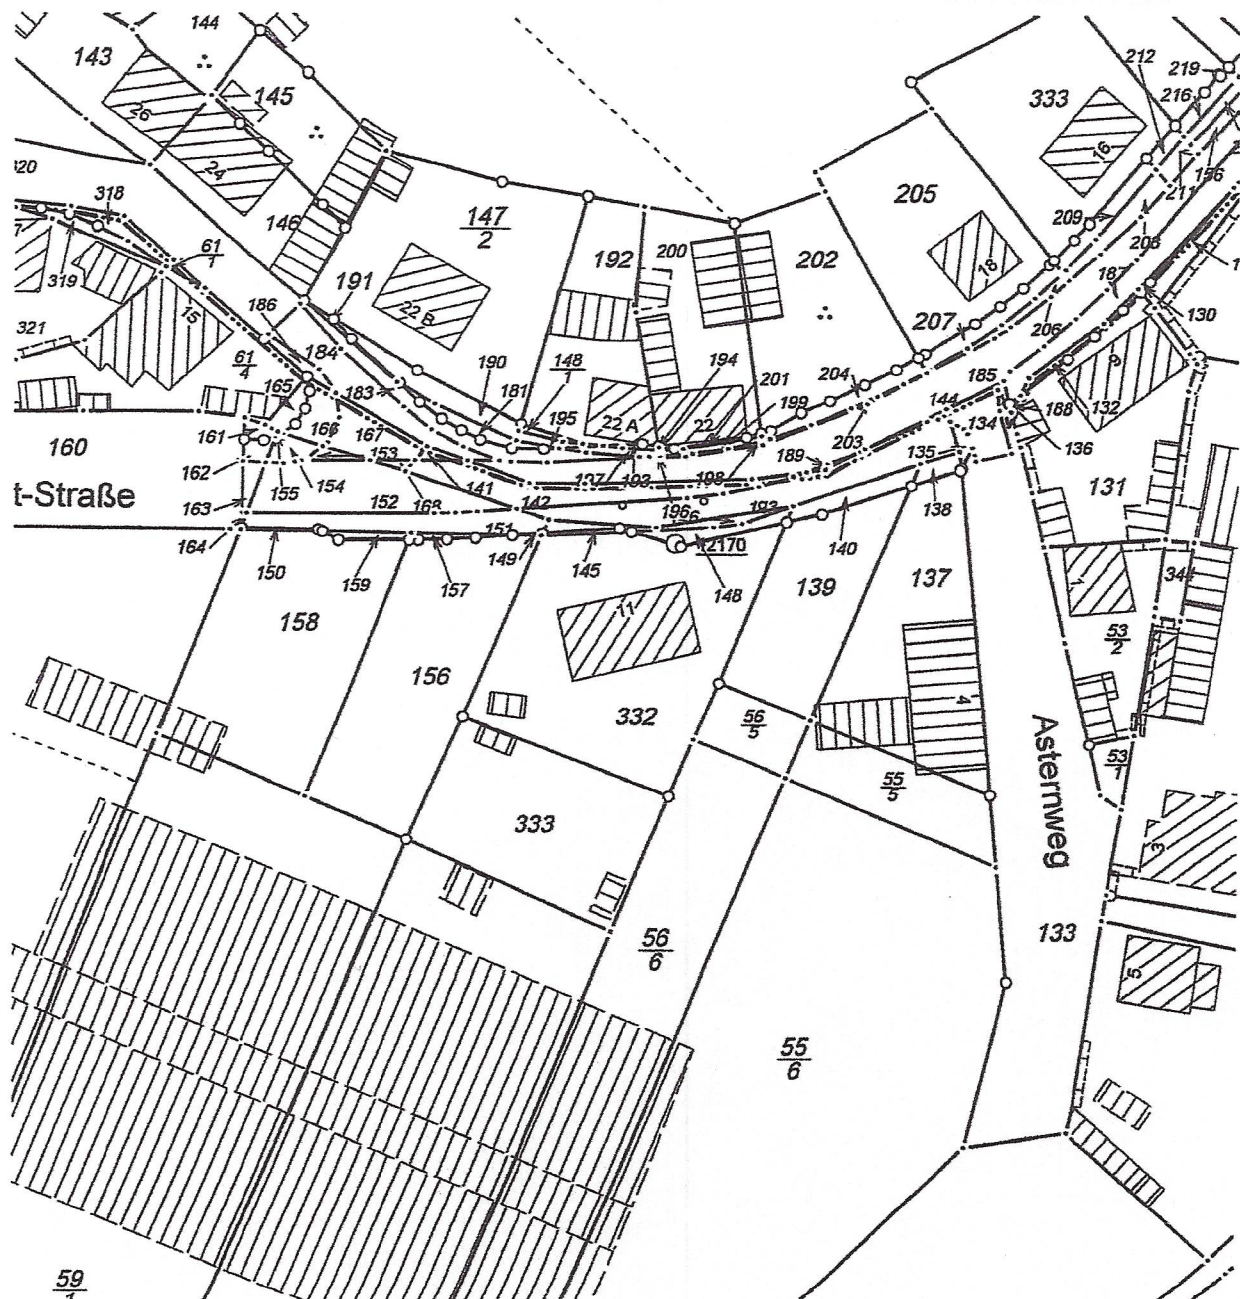

Dieser Auszug ist gesetzlich geschützt. Die Absicht zur Veröffentlichung oder Weitergabe an Dritte ist der bereitstellenden Stelle vorher anzuzeigen. Bei der Veröffentlichung oder Weitergabe ist auf das Land Brandenburg als Inhaber der Rechte an den Geobasisdaten hinzuweisen. Die Regelungen des Urheberrechtsgesetzes bleiben unberührt (Brandenburgisches Vermessungsgesetz vom 27. Mai 2009 (GVBl. I S.166)).

Die dargestellten Karteninhalte wurden aus unterschiedlichen Datengrundlagen abgeleitet und gewährleisten nicht unbedingt die Lagegenauigkeit des angegebenen Maßstabes.

Markle - Sonne