
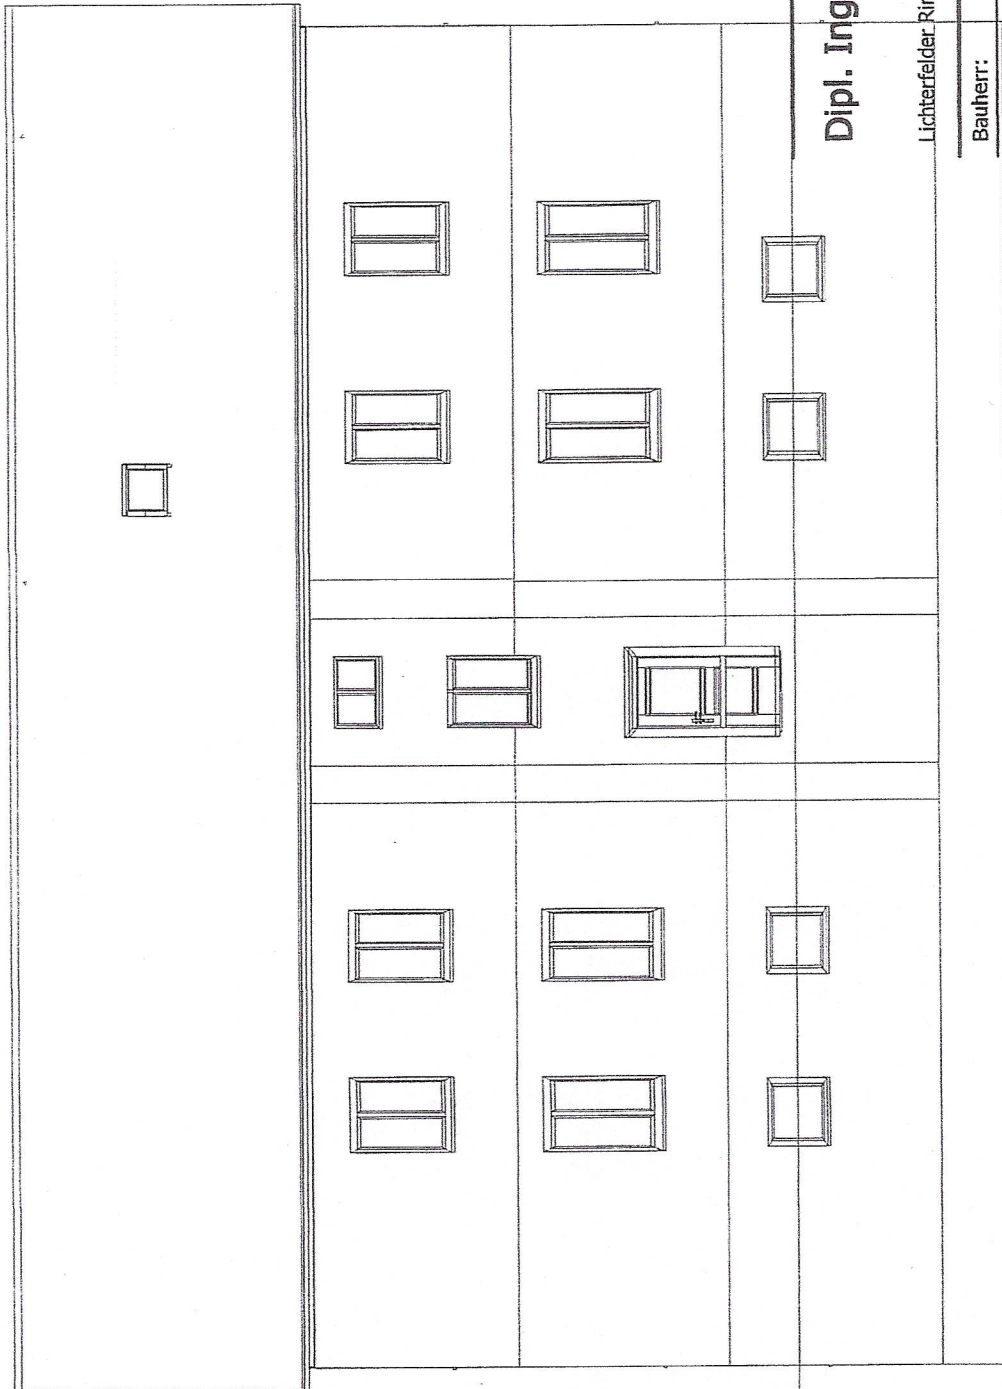


Strassenansicht

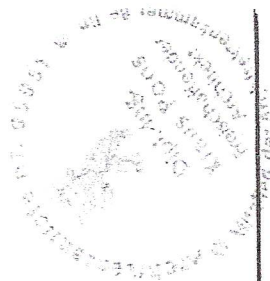

Dipl. Ing. Klaus Pons

Lichterfelder Ring 152, 12209 Berlin


Bauherr: GbR Bartels/Jann/Raupach

Projekt: Dachgeschossausbau
Strasse der Einheit 11, 14548 Schwielowsee

Bauteil: Strassenansicht

Gezeichnet: Plan-Nr.:
Maßstab: 1 : 100 Datum: 15.05.2007

Ansicht von Süden

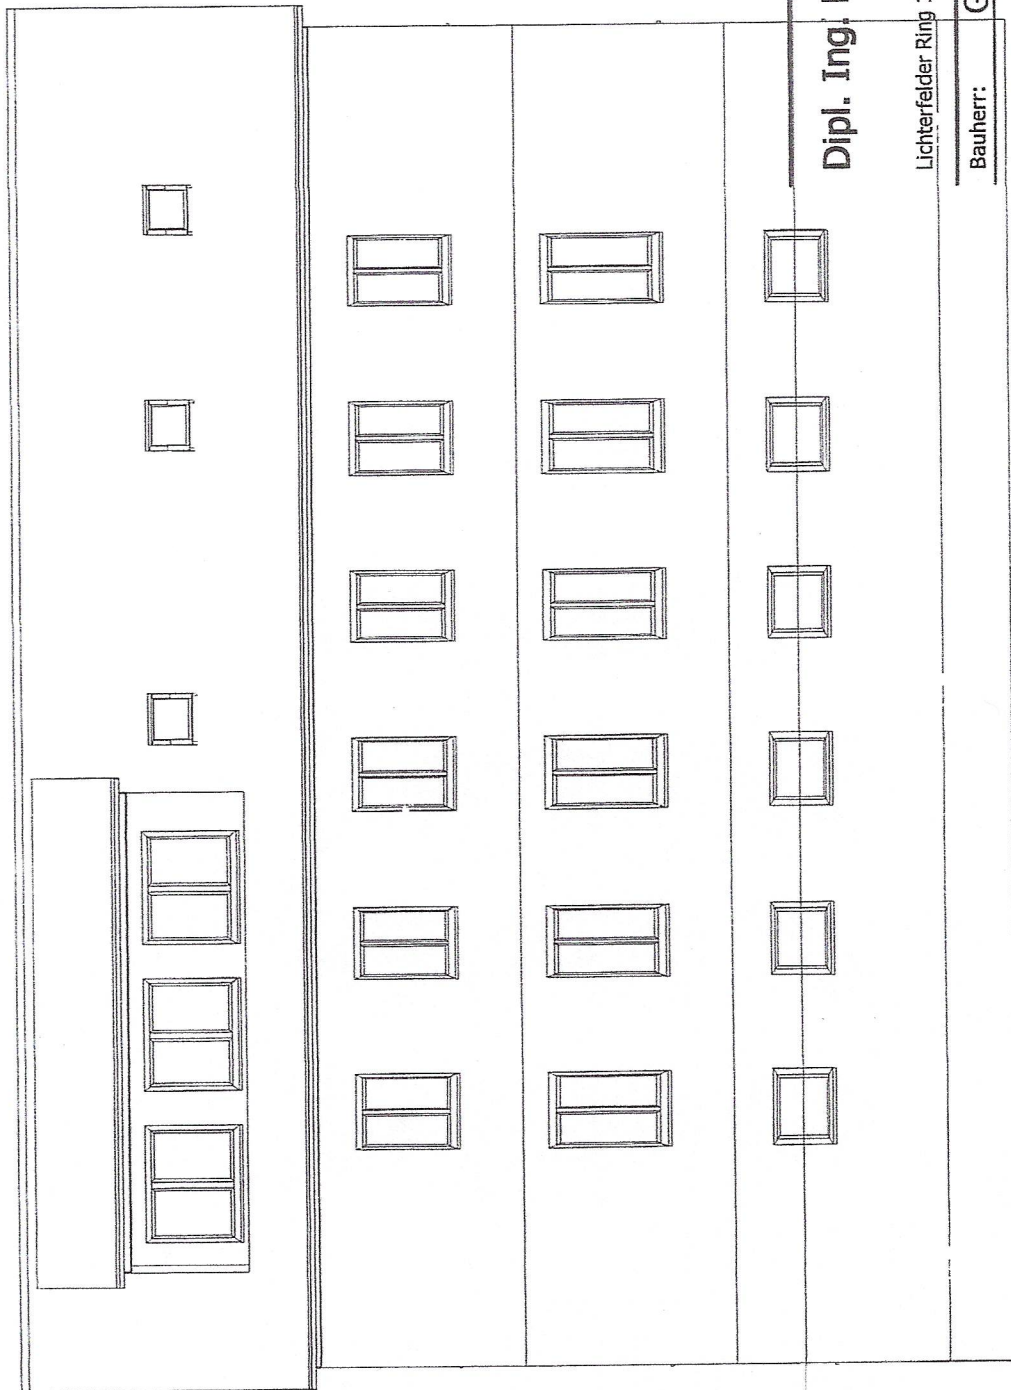

Dipl. Ing. Klaus Pons

Klaus Pons

Lichterfelder Ring 152, 12209 Berlin

Bauherr: GbR Bartels/Jann/Raupach

Projekt: Dachgeschossausbau

Strasse der Einheit 11, 14548 Schwielowsee


Bauteil: Ansicht von Süden

Gezeichnet: Plan-Nr.:

Maßstab: 1 : 100

Datum: 15.05.2007

Ansicht von Westen

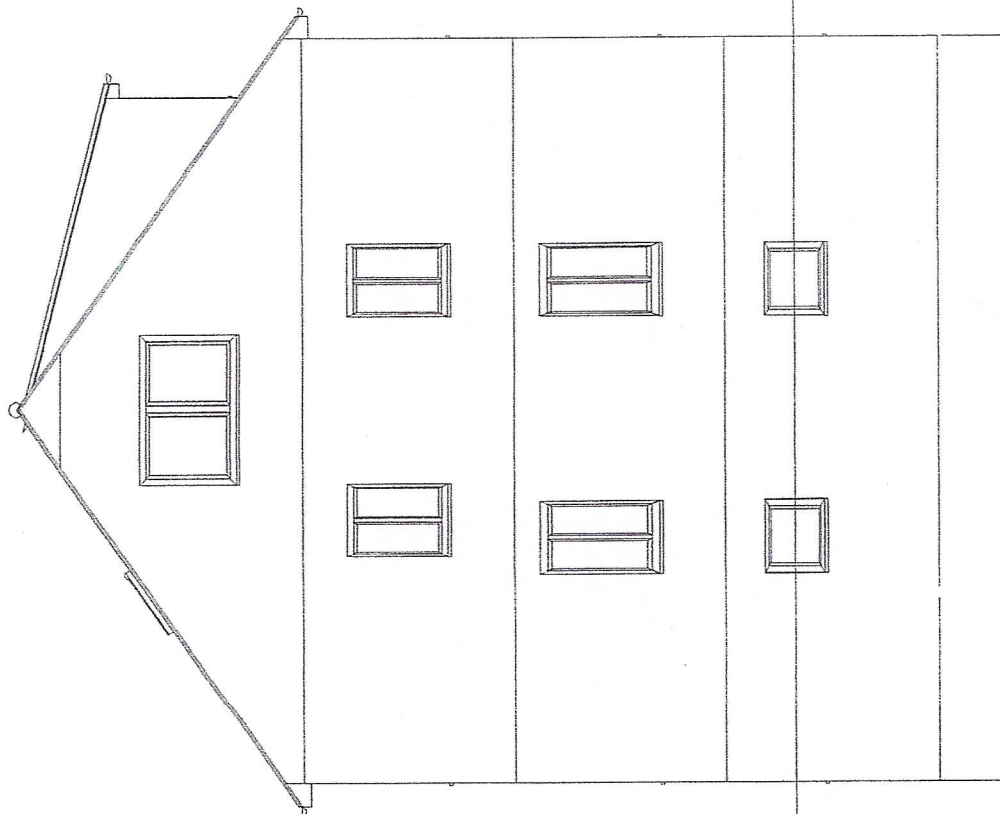

Dipl. Ing. Klaus Pons

Lichterfelder Ring 152, 12209 Berlin

Klaus Pons

Bauherr: **GbR Bartels/Jann/Raupach**

Projekt: **Dachgeschossausbau**



Strasse der Einheit 11, 14548 Schwielowsee

Bauteil: **Ansicht von Westen**

Gezeichnet: **Plan-Nr.:**

Maßstab: **1 : 100** Datum: **15.05.2007**

Ansicht von Osten

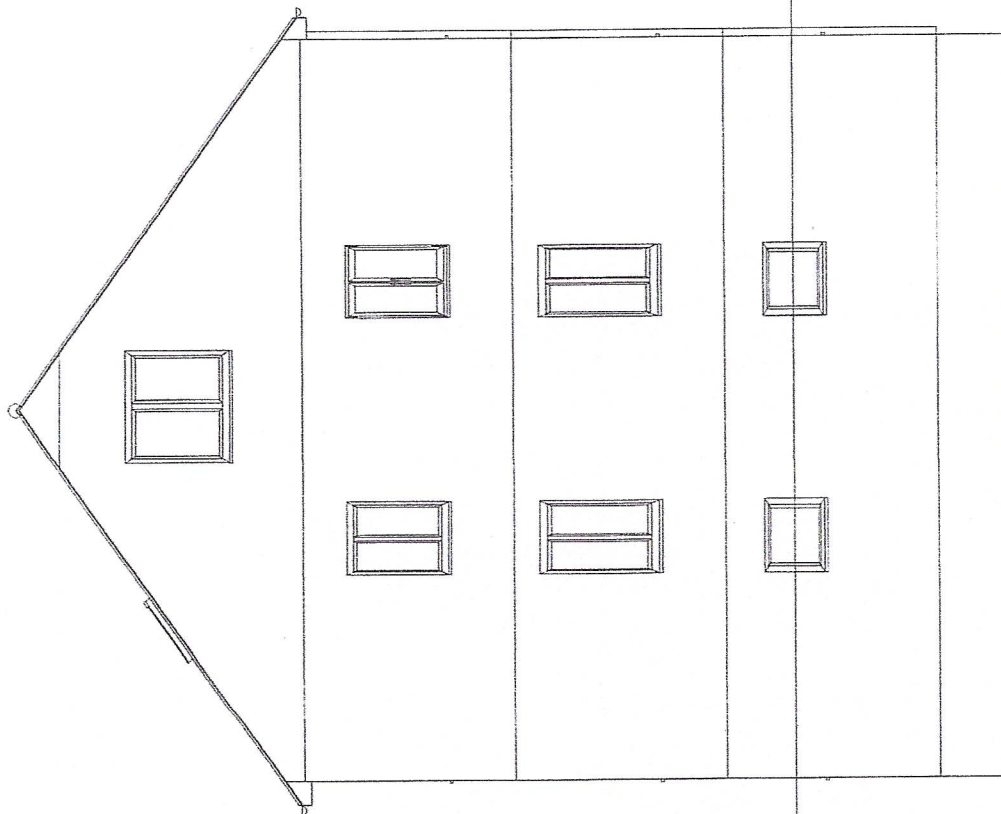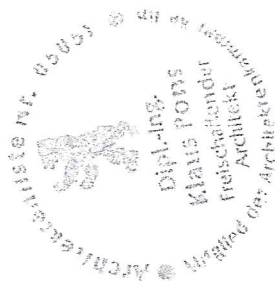

Dipl. Ing. Klaus Pons

Lichterfelder Ring 152, 12209 Berlin

Klaus Pons

Bauherr:

GbR Bartels/Jann/Raupach

Projekt:

Dachgeschossausbau

Strasse der Einheit 11, 14548 Schwielowsee

Bauteil:

Ansicht von Osten

Gezeichnet:

Plan-Nr.:


Maßstab:

1 : 100

Datum:

15.05.2007

Schnitt A--A

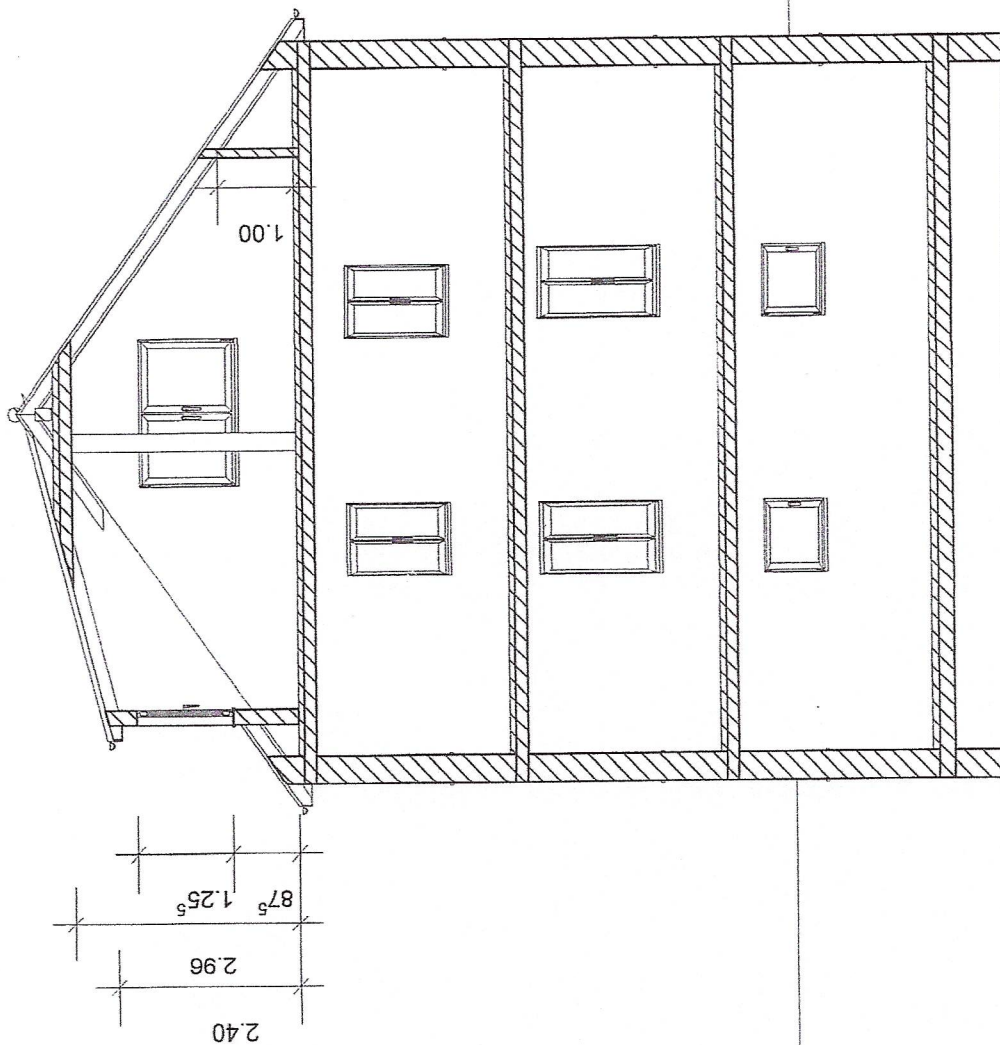

Dipl. Ing. Klaus Pons

Lichterfelder Ring 152, 12209 Berlin

Klaus P. W.

Bauherr: **GbR Bartels/Jann/Raupach**

Projekt: **Dachgeschossausbau**


Strasse der Einheit 11, 14548 Schwielowsee

Bauteil: **Schnitt A--A**

Gezeichnet: **Plan-Nr.:**

Maßstab: **1 : 100** Datum: **15.05.2007**



Schnitt A--A
+ 10.70^s

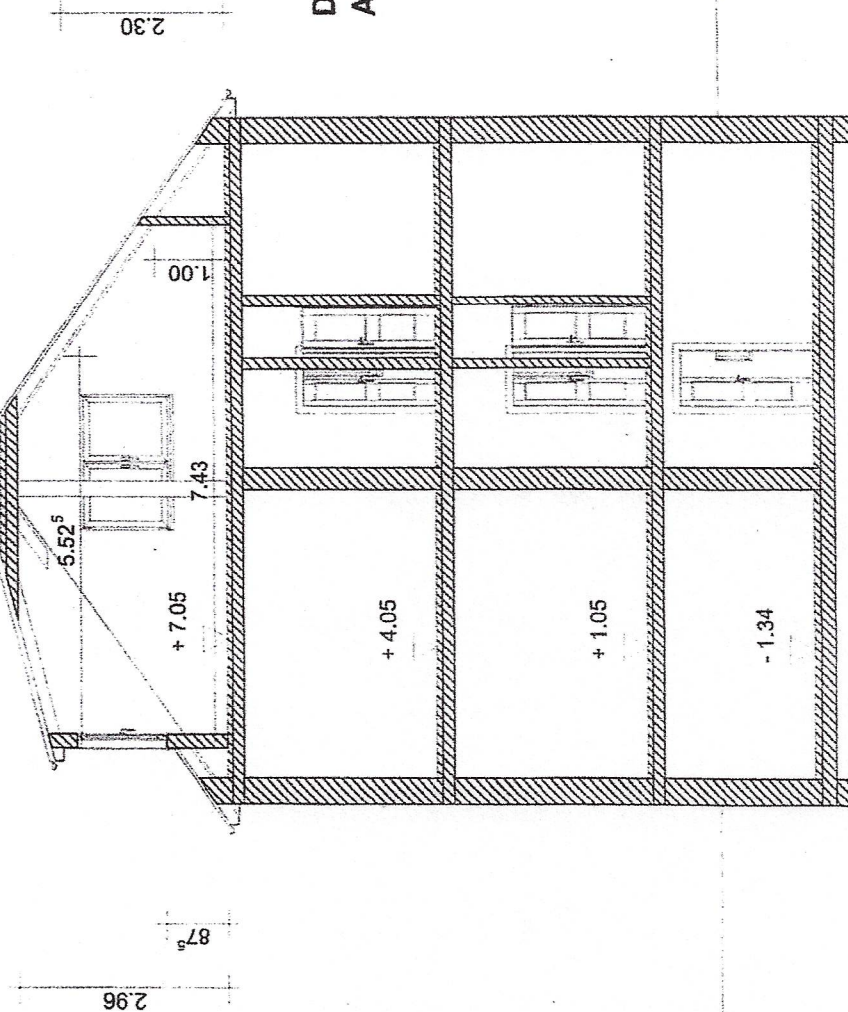


**Dachgeschossausbau:
Anteil der Fläche über 2,30 m: 74%**

Projekt:	Dachgeschossausbau	Straße der Einheit 11, 14548 Schwielowsee
Bauherr:	GbR Bartels/Jann/Raupach	Orionstrasse 2, 14552 Michendorf
Architekt:	Dipl. Ing. Klaus Pons	Lichterfelder Ring 152, 12209 Berlin
Datename:	Antragsplanung 200707	
Maßstab:	1 : 100	Datum: 19.07.2007
		Schnitt A--A


24. JUL. 2007

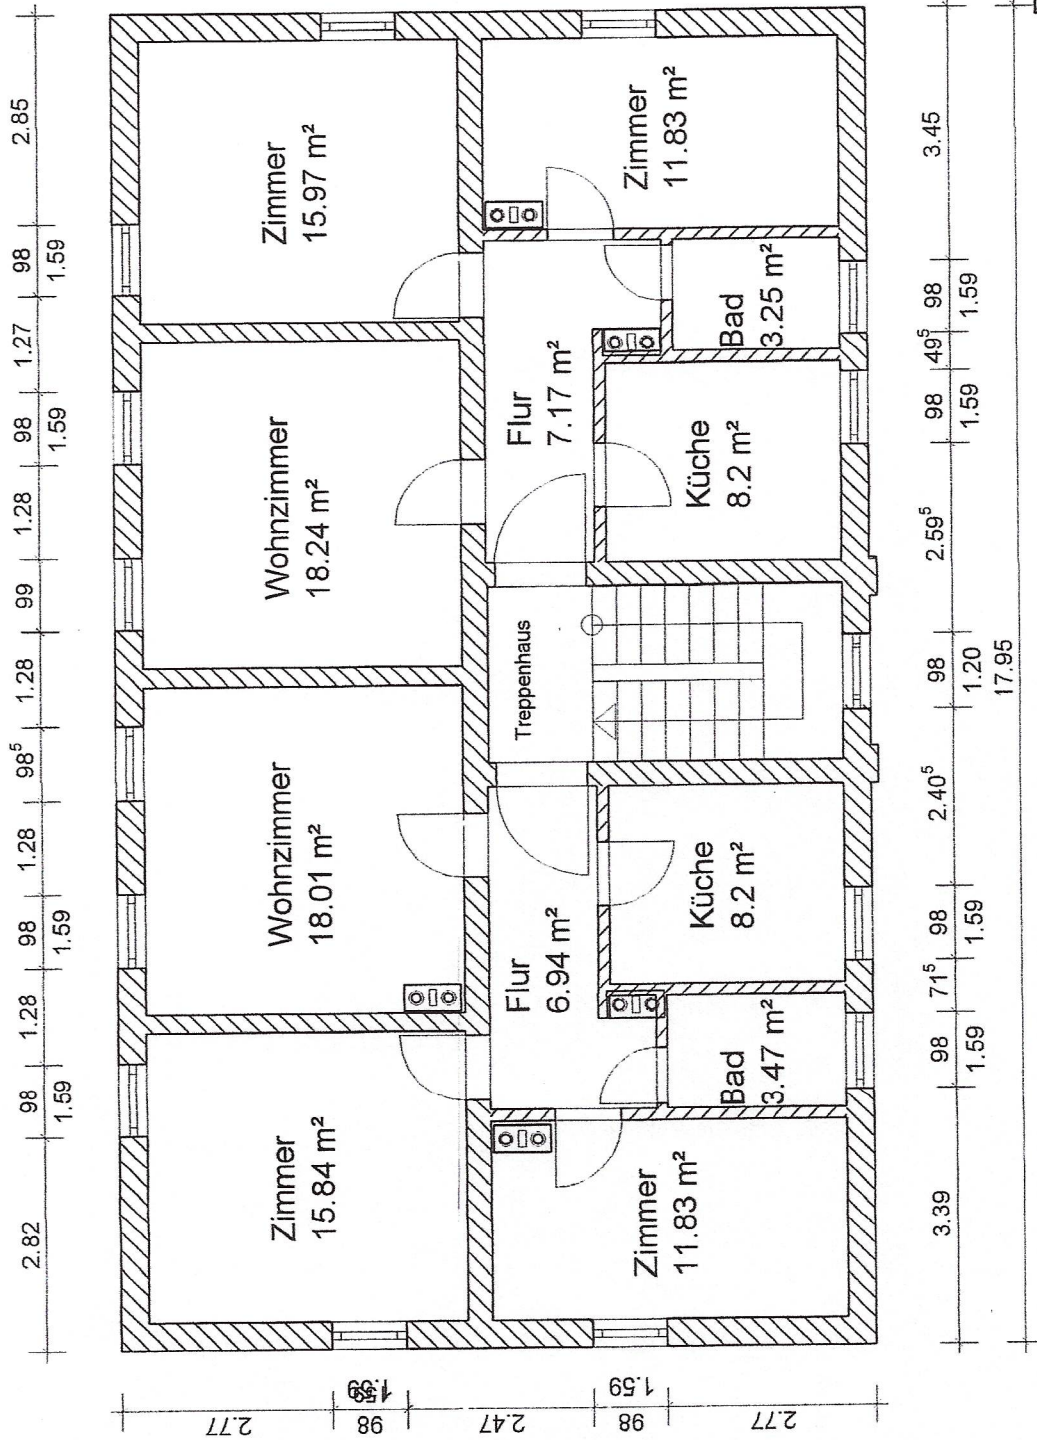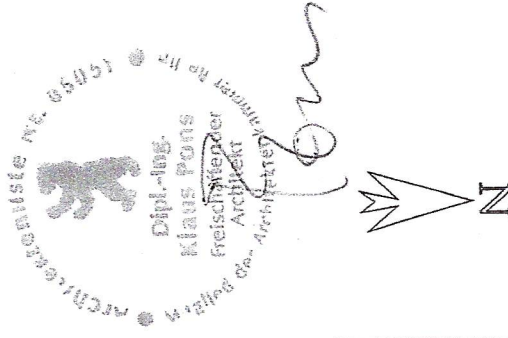

Projekt:	Dachgeschossausbau
	Straße der Einheit 11, 14548 Schwielowsee
Bauherr:	GbR Barfels/Jann/Raupach
	Orionstrasse 2, 14552 Michendorf
Architekt:	Dipl. Ing. Klaus Pons
	Lichterfelder Ring 152, 12209 Berlin
Dateiname:	Antragsplanung 200707
Maßstab:	1 : 100 Datum: 23.07.2007 1. Obergeschoß

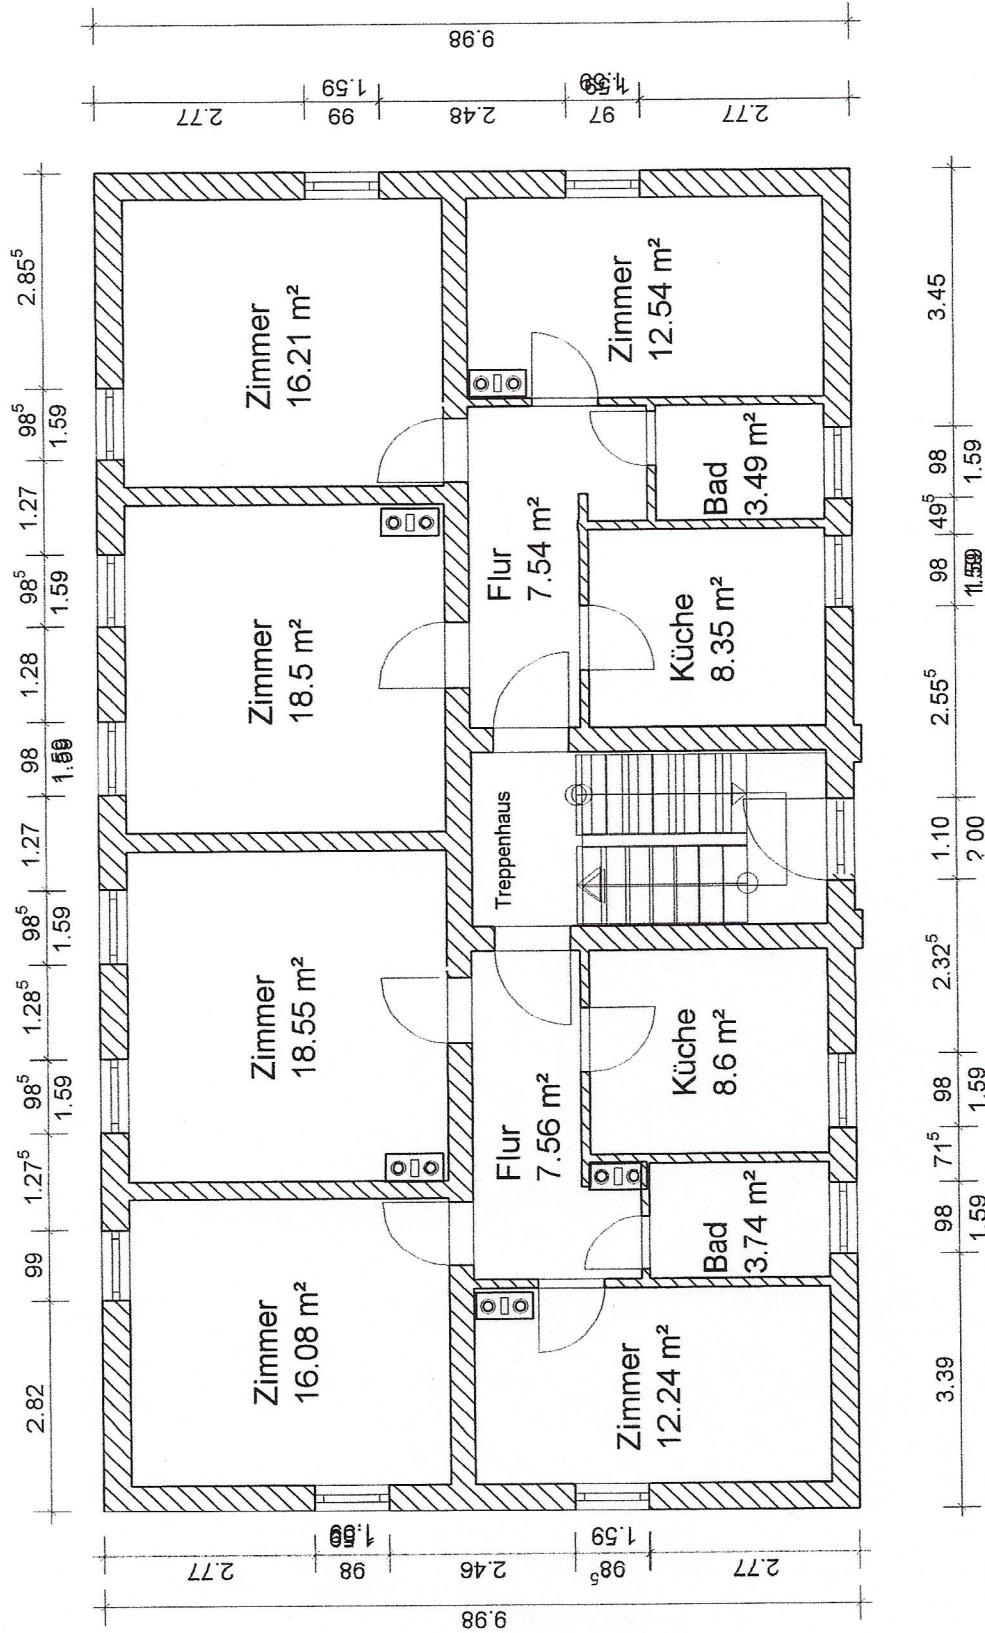

Projekt:	Dachgeschossausbau
	Strasse der Einheit 11, 14548 Schwielowsee
Bauherr:	GbR Bartels/Jann/Raupach
	Orionstrasse 2, 14552 Michendorf
Architekt:	Dipl. Ing. Klaus Pons
	Lichterfelder Ring 152, 12209 Berlin
Dateiname:	Antragsplanung 200707
Maßstab:	1 : 100 Datum: 23.07.2007 Erdgeschoß

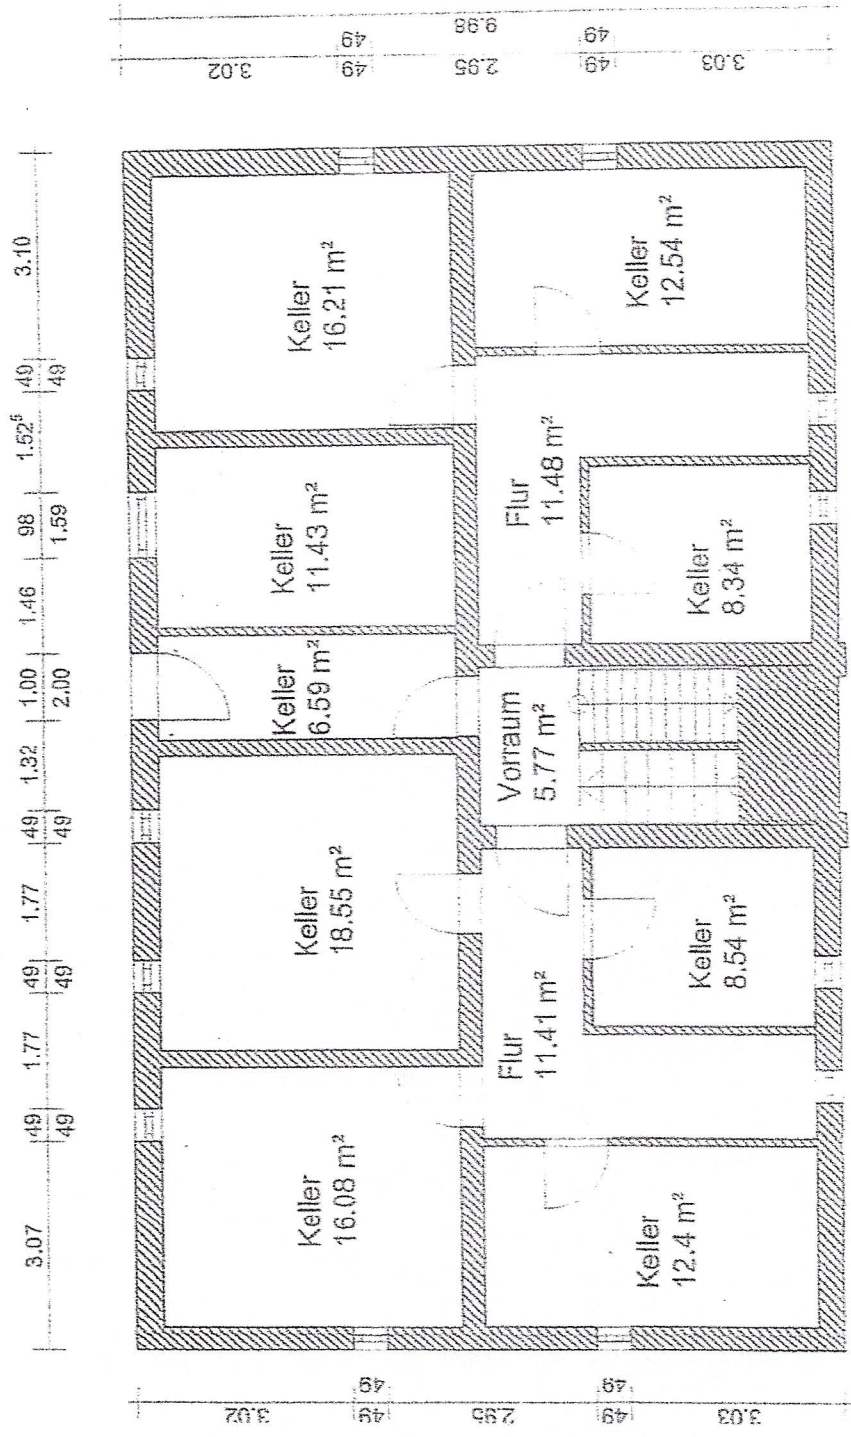

KG