UNIVERSITÄTSSTADT TÜBINGEN
GEMARKUNG UNTERJESINGEN

LAGEPLAN

– Zeichnerischer Teil
zum Bauantrag –

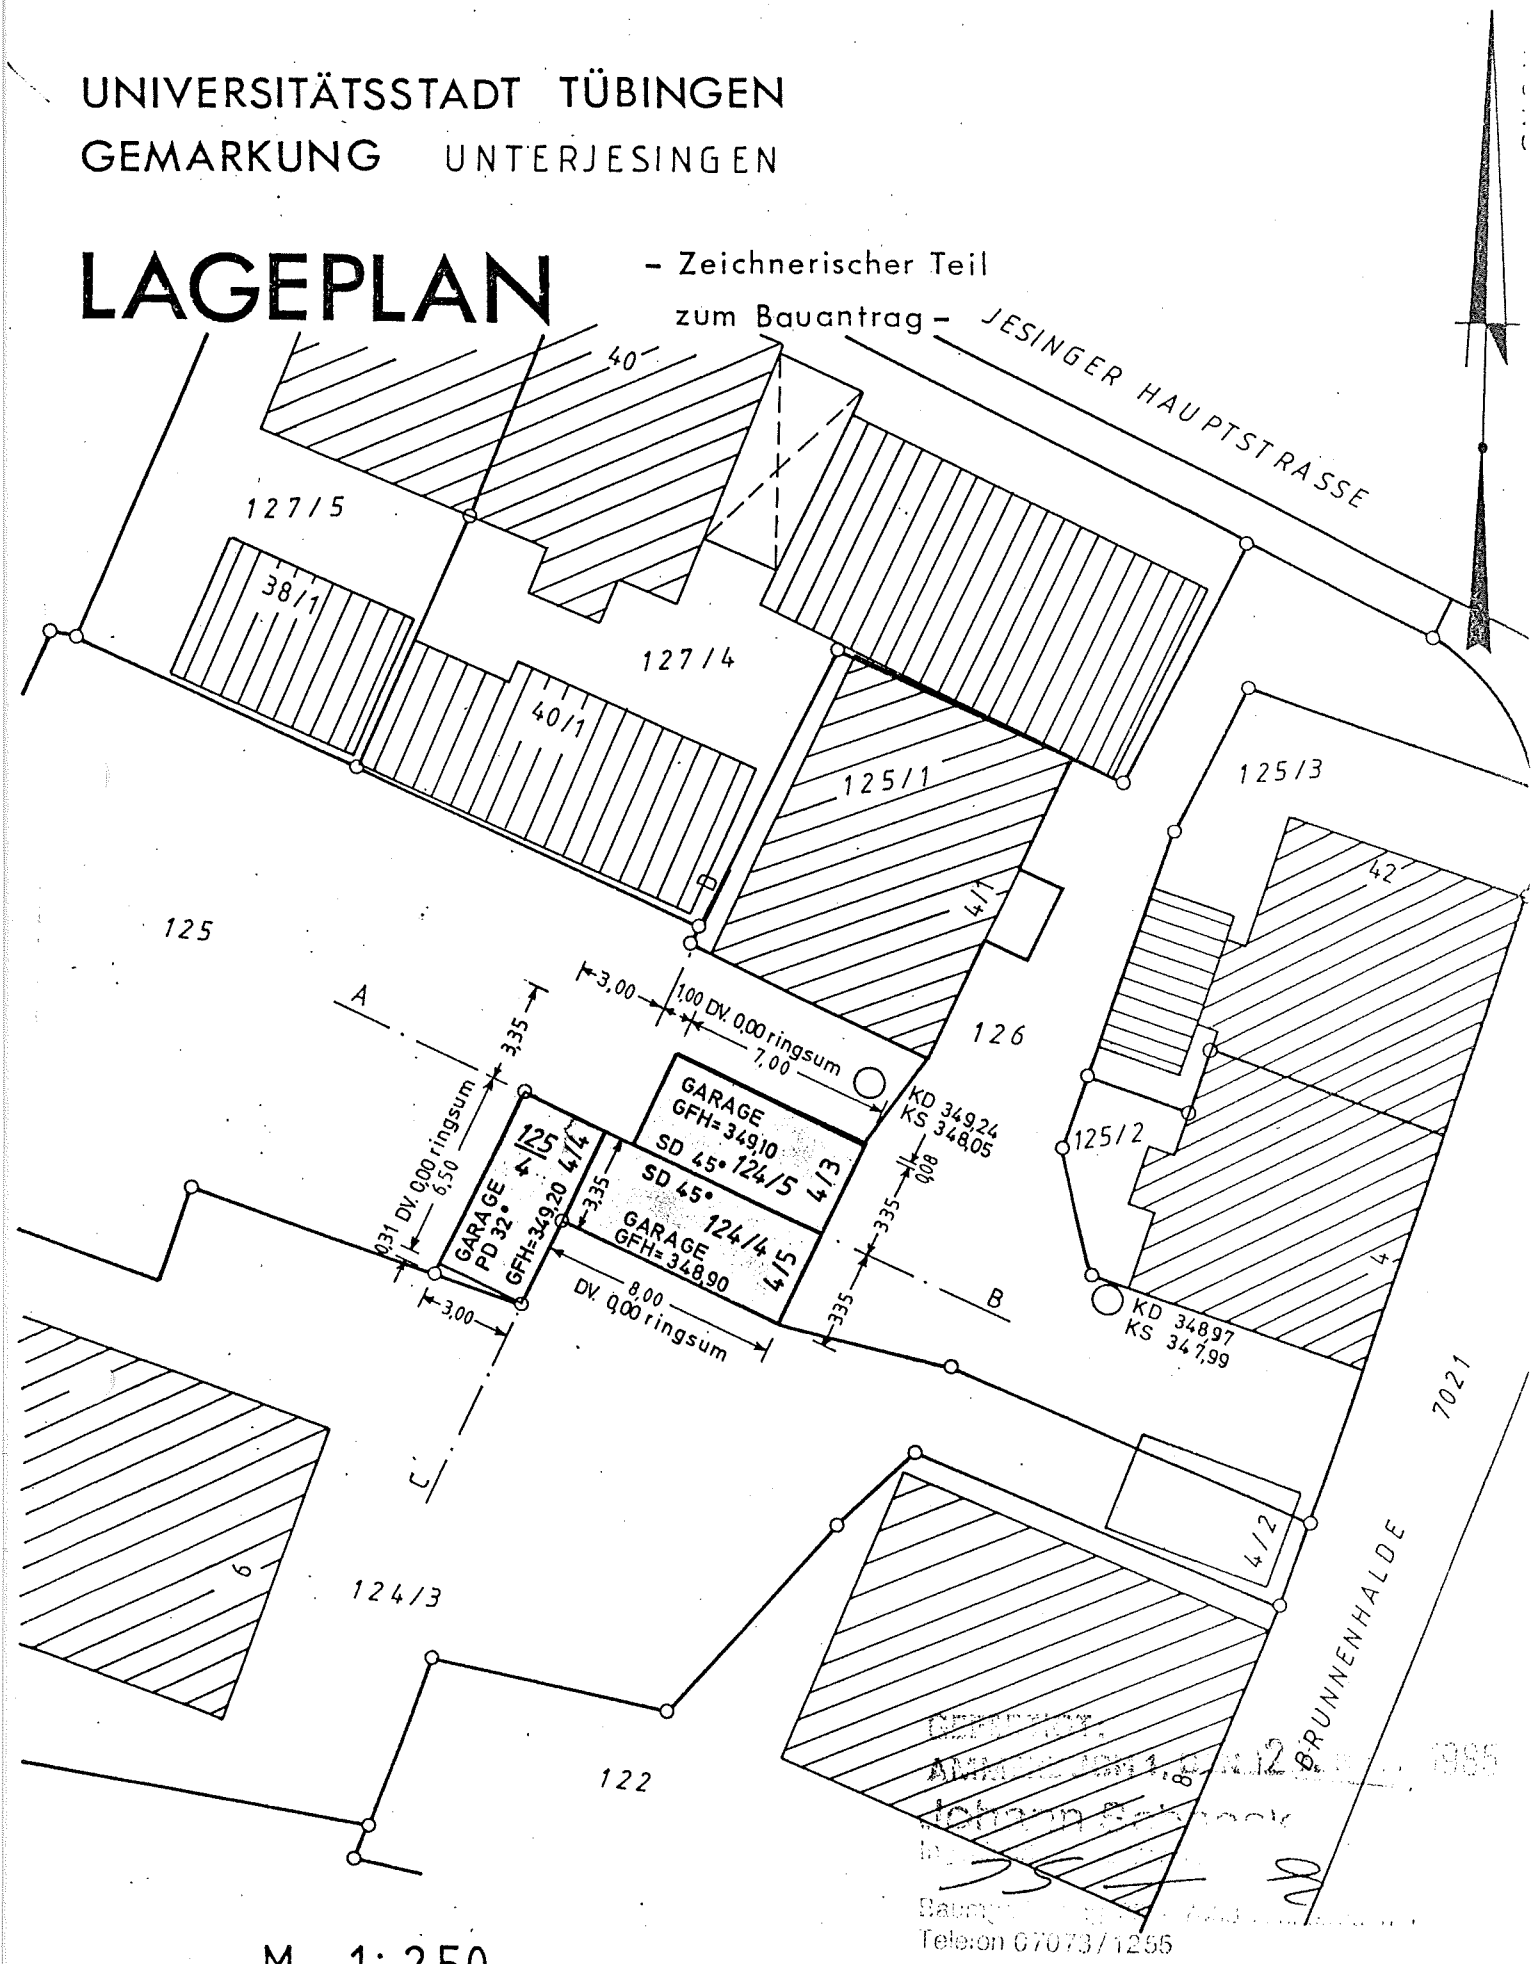

M. 1:250

0 5 10 15 20

Auszug aus dem Lika und Einzeichnung nach § 2 Abs. 6 u. 7 BauVorlVO