
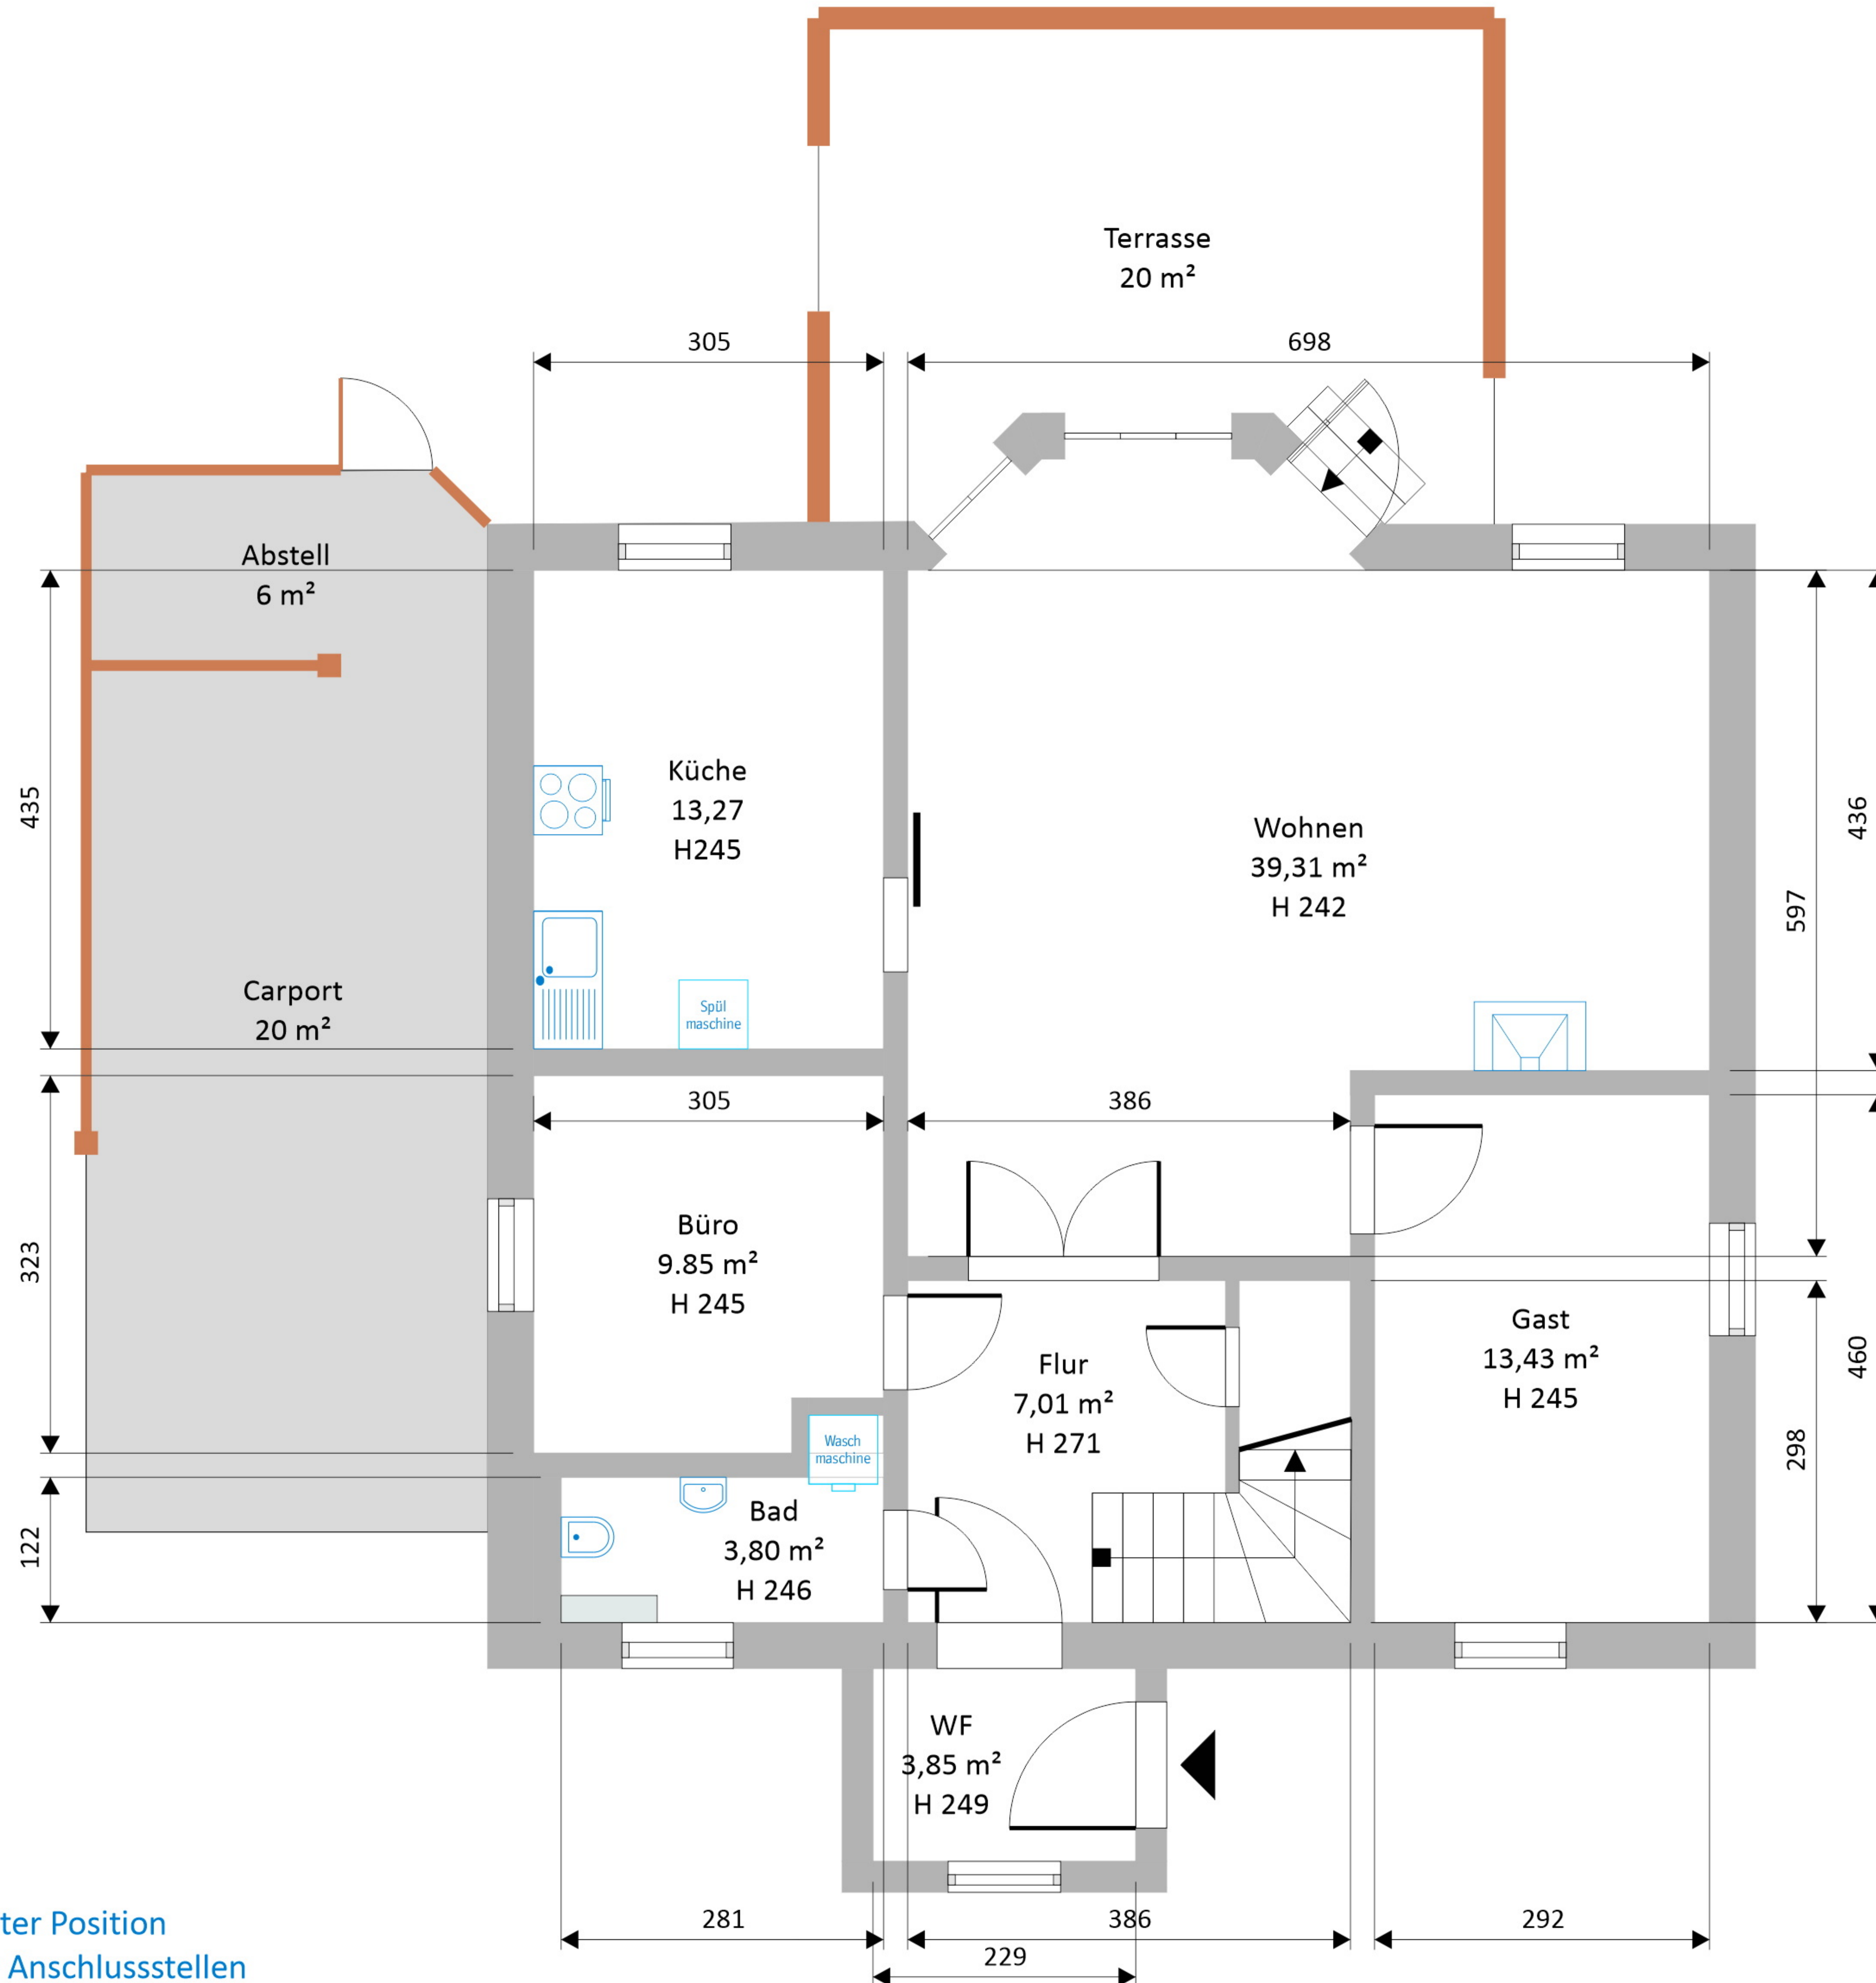


# Erdgeschoss

Wohnfläche: 90,52 m<sup>2</sup>



Raumhöhen: 2,42 - 2,77 m

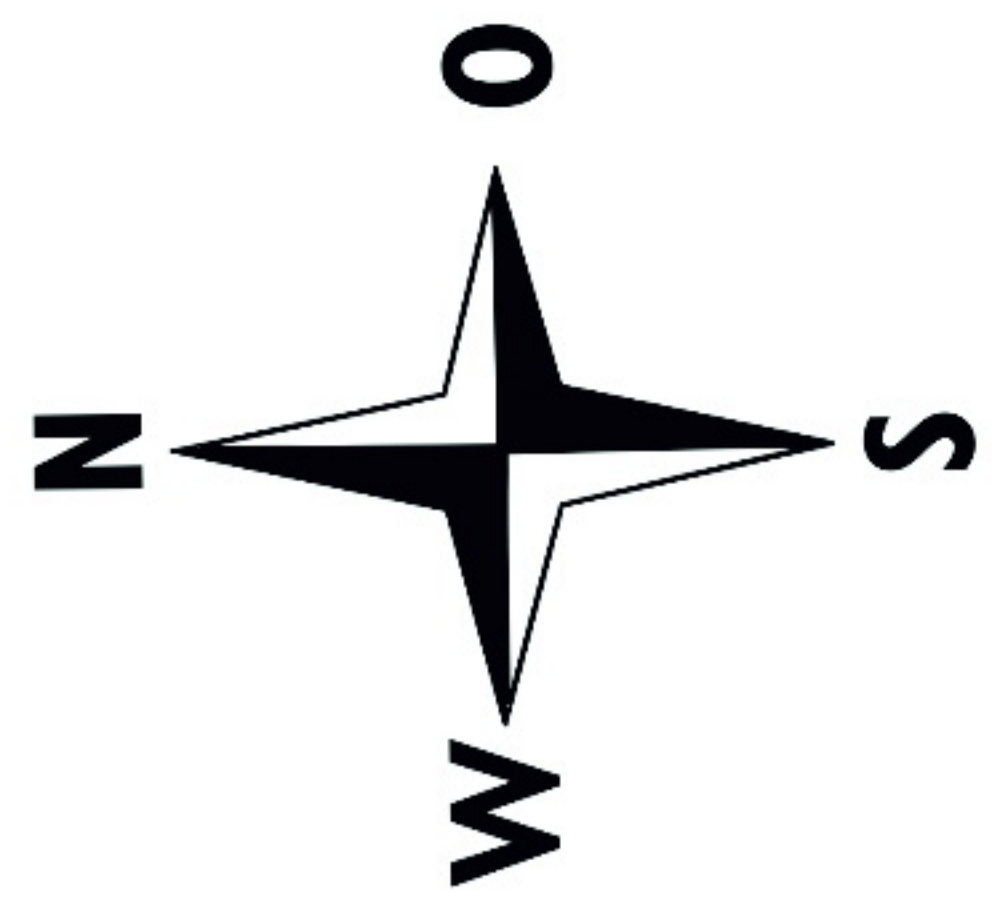

Sanitär- und Heizobjekte an konkreter Position  
Küchenobjekte an entsprechenden Anschlussstellen

# Dachgeschoss

Wohnfläche: 63,71 m<sup>2</sup> auf  
Grundfläche: 75,16  
Raumhöhen: 2,43 - 2,49 m

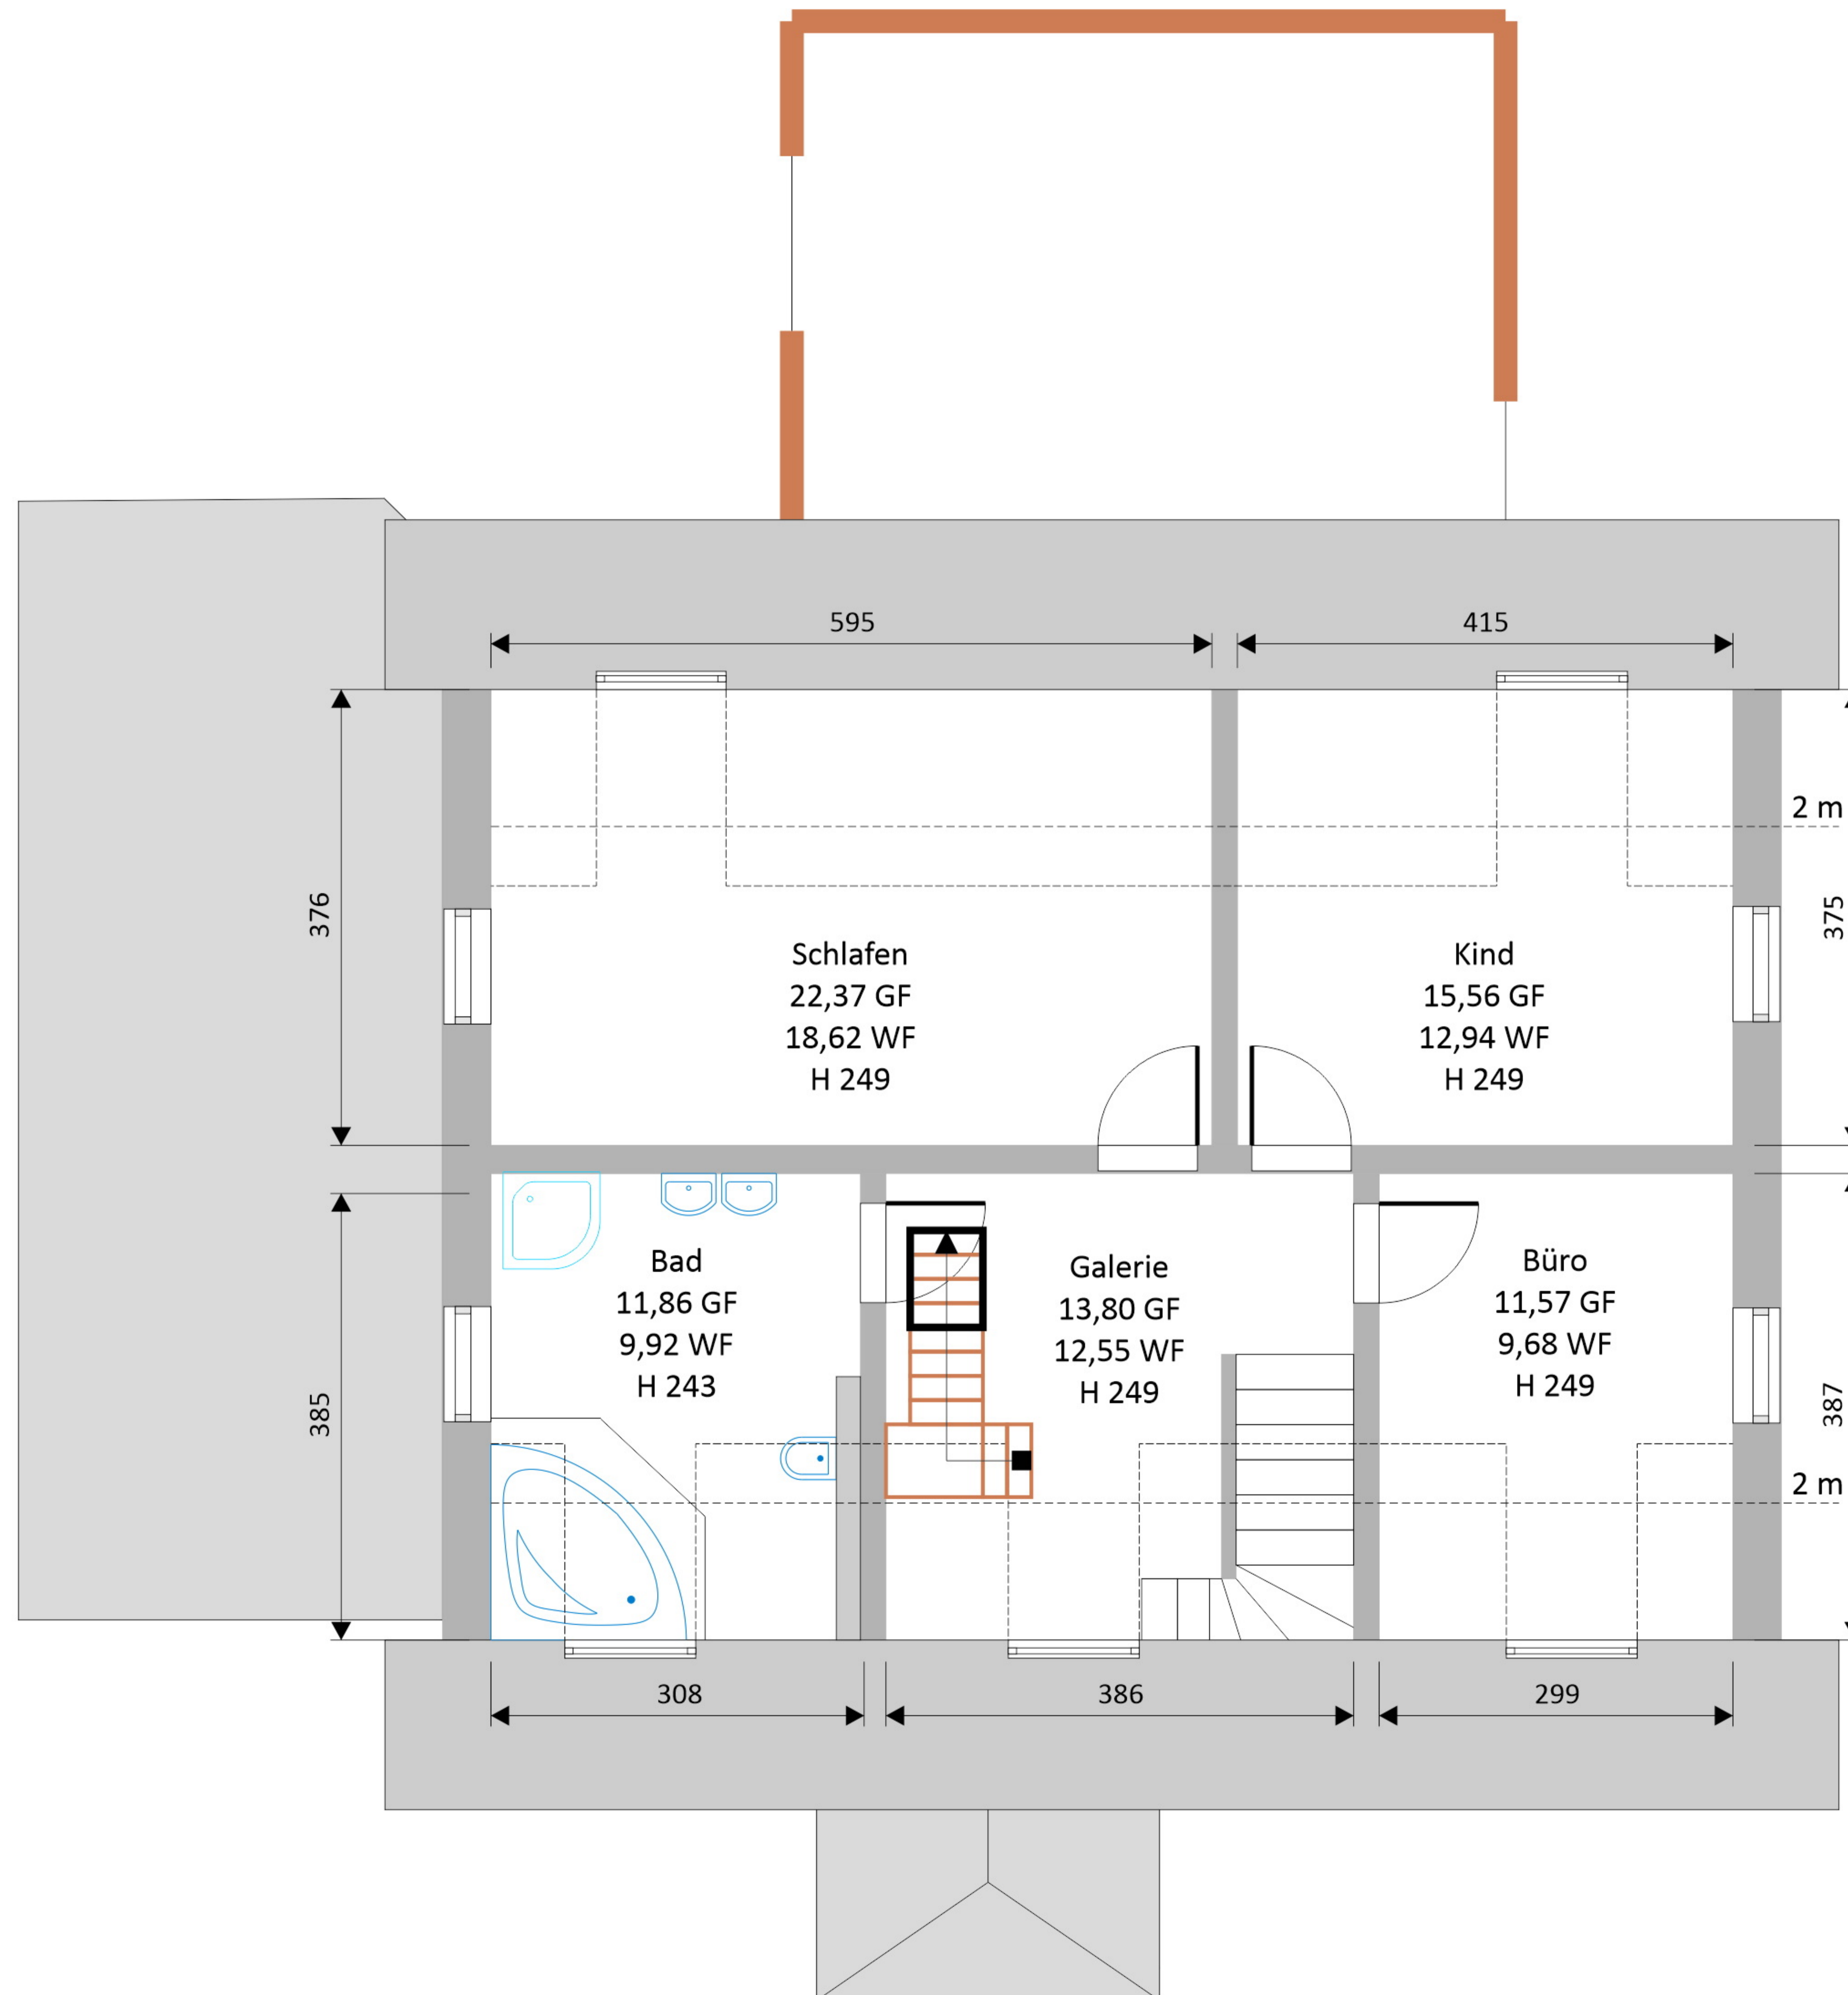
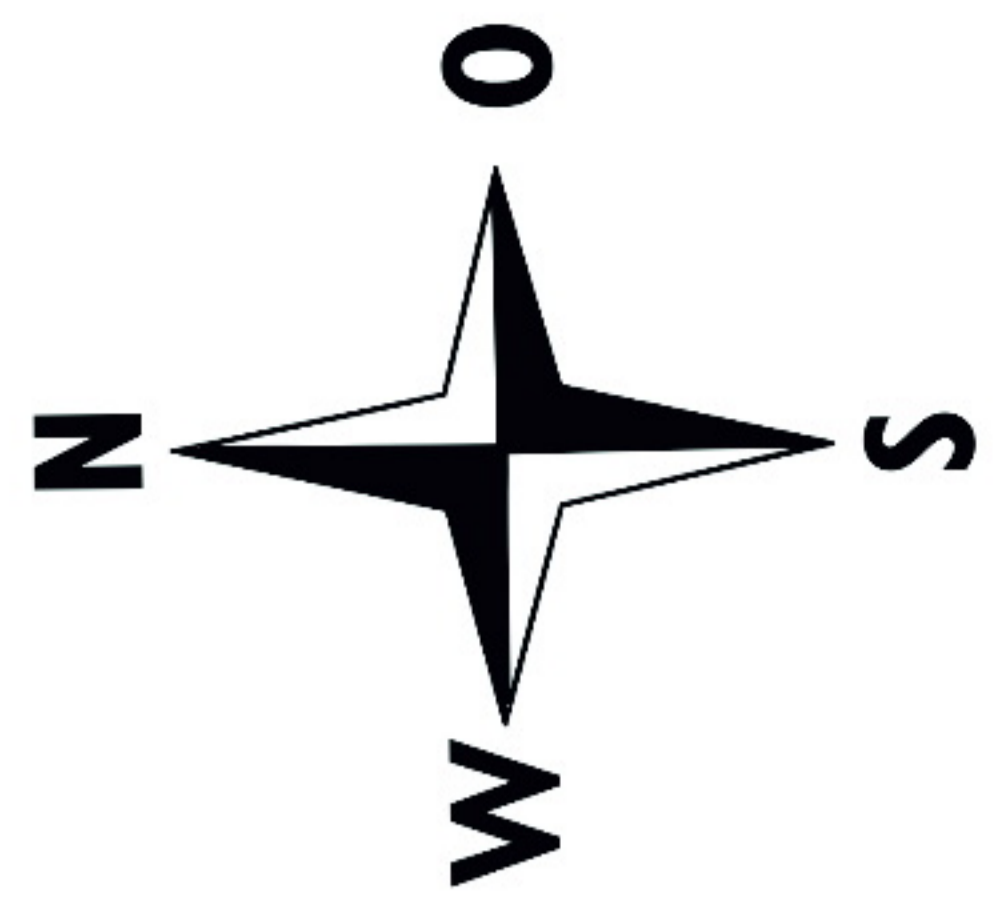


Sanitär- und Heizobjekte an konkreter Position  
Küchenobjekte an entsprechenden Anschlussstellen

# Spitzboden

Nutzfläche: 31,20 m<sup>2</sup>

Raumhöhe First: 1,76 m

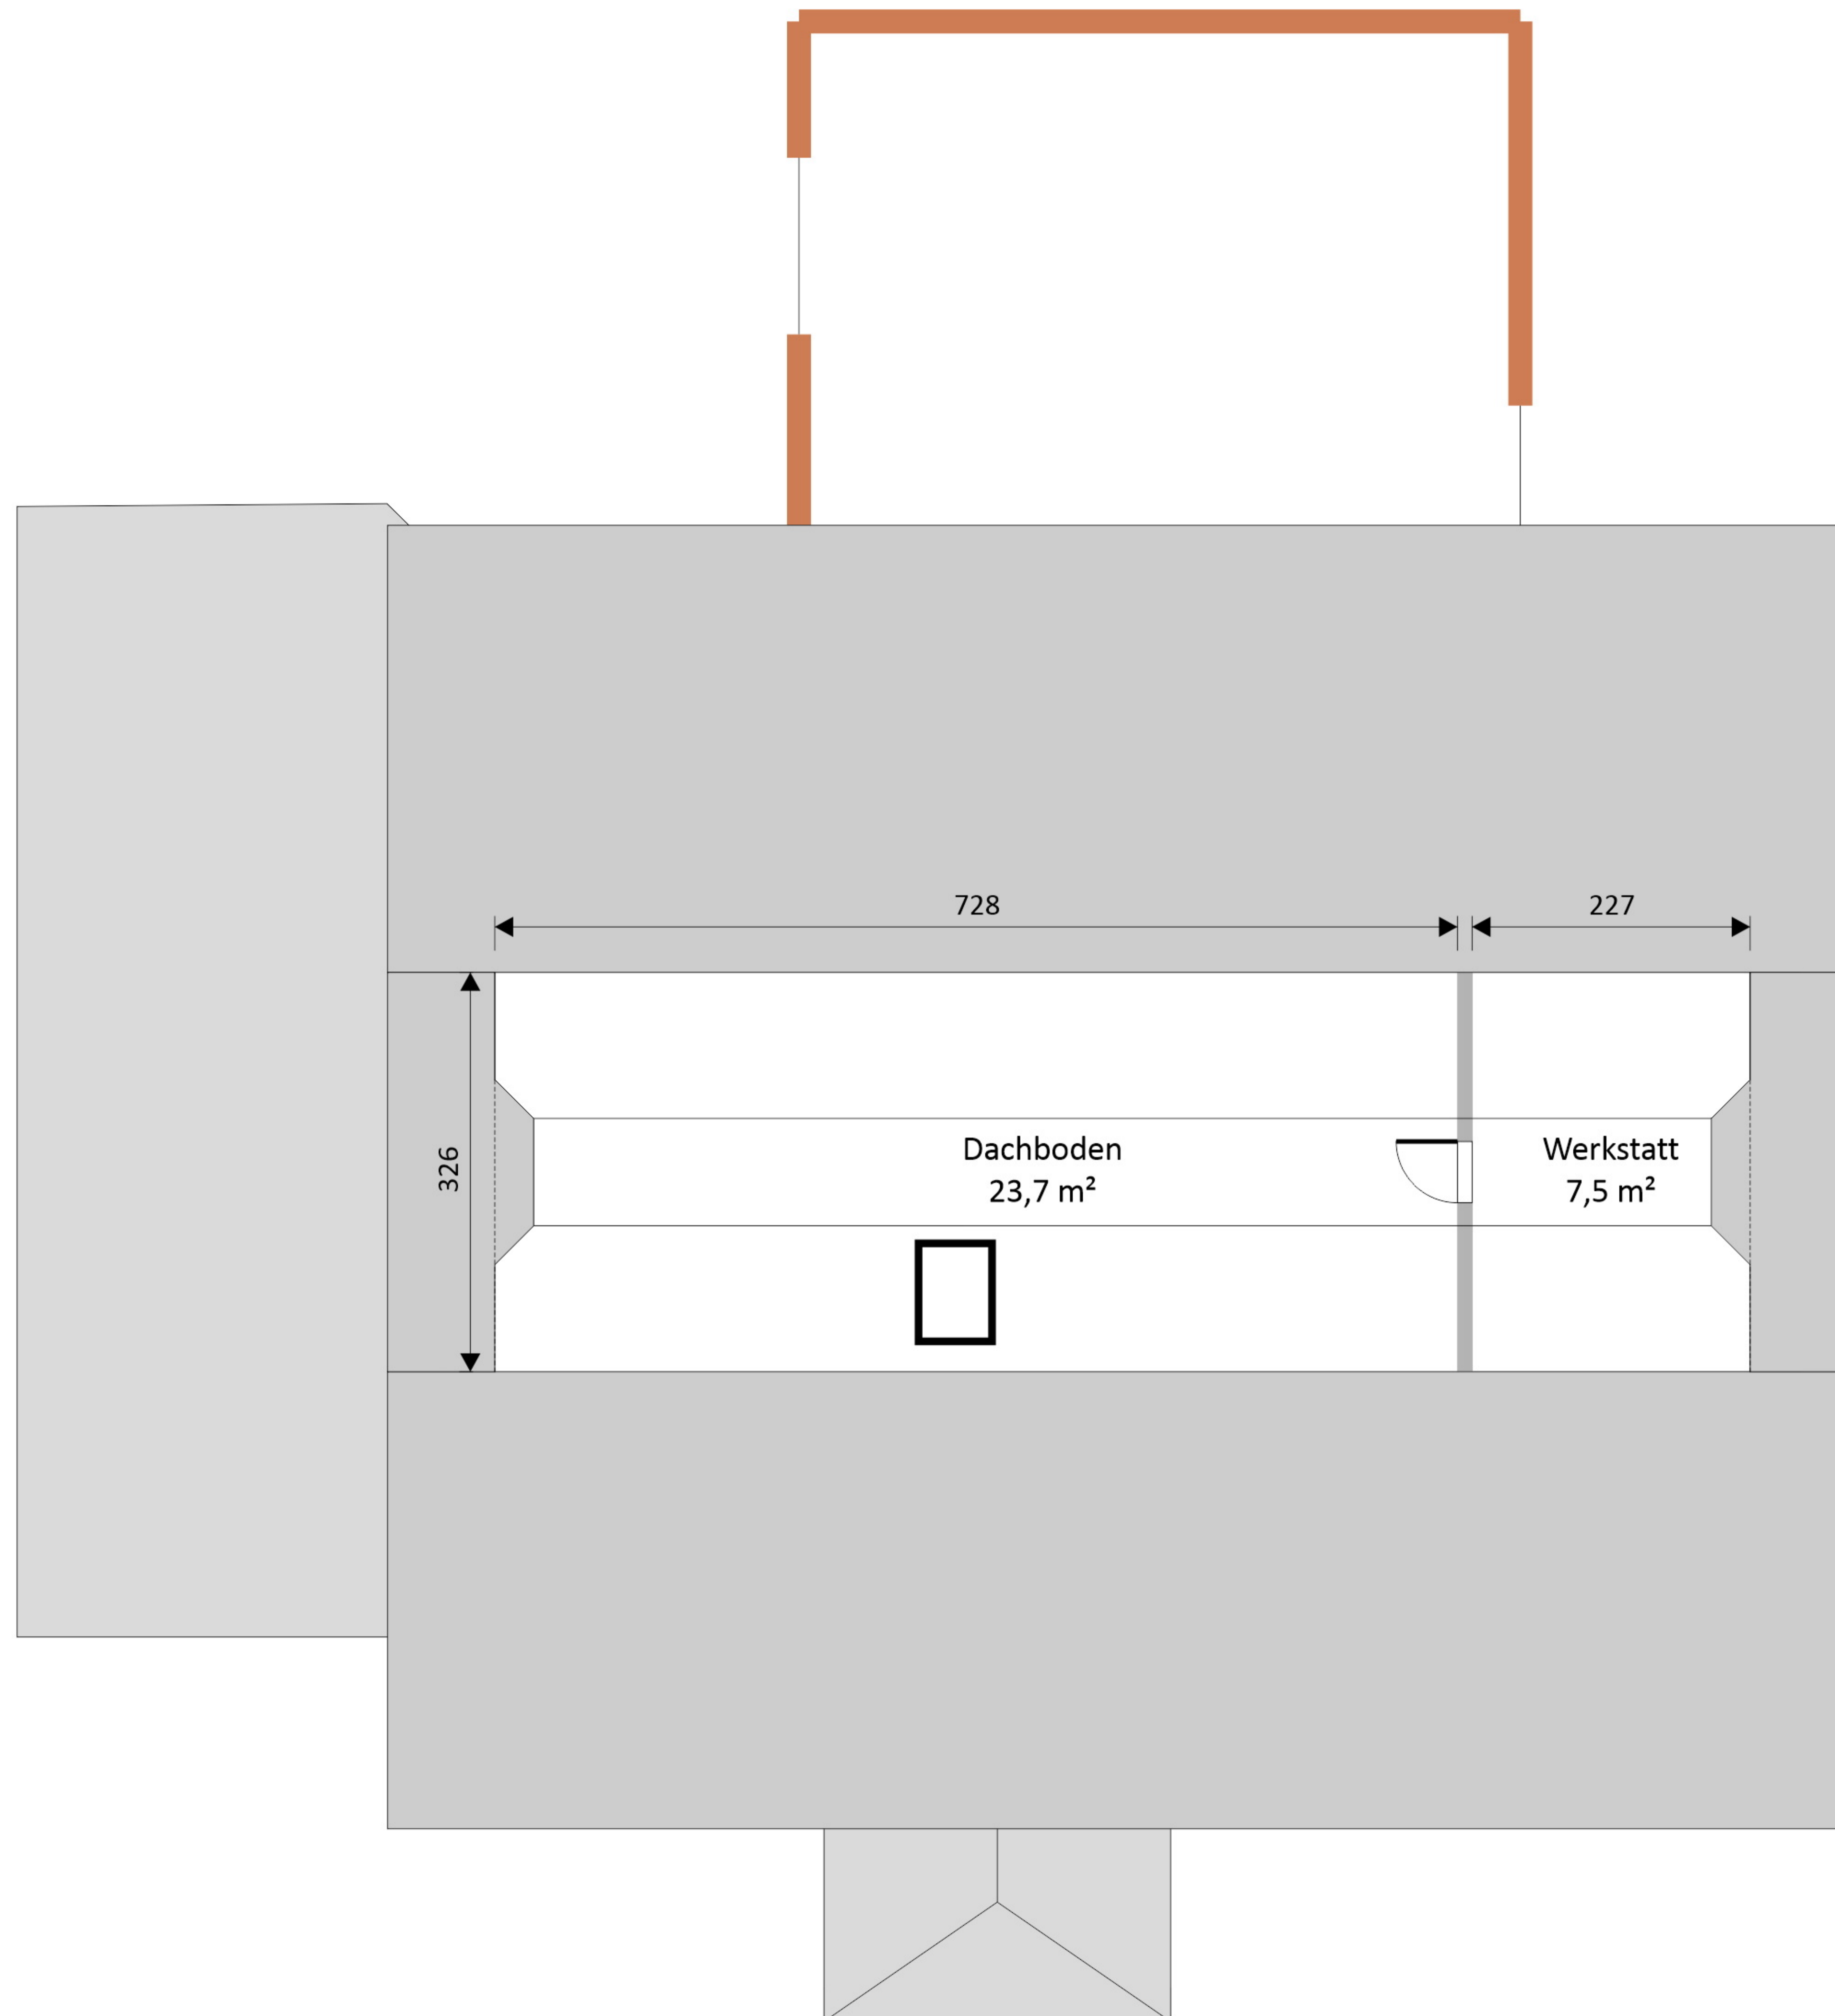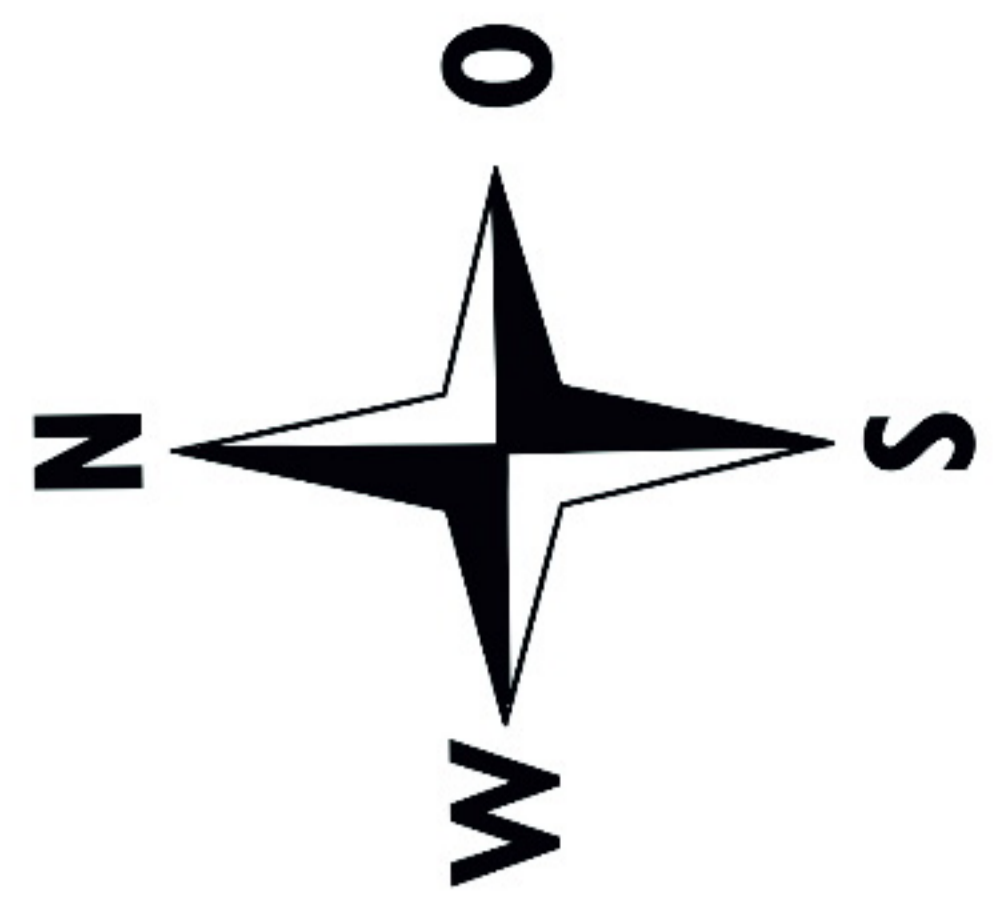

728

227

326

Dachboden  
23,7 m<sup>2</sup>

Werkstatt  
7,5 m<sup>2</sup>

Sanitär- und Heizobjekte an konkreter Position  
Küchenobjekte an entsprechenden Anschlussstellen