Erdgeschoss

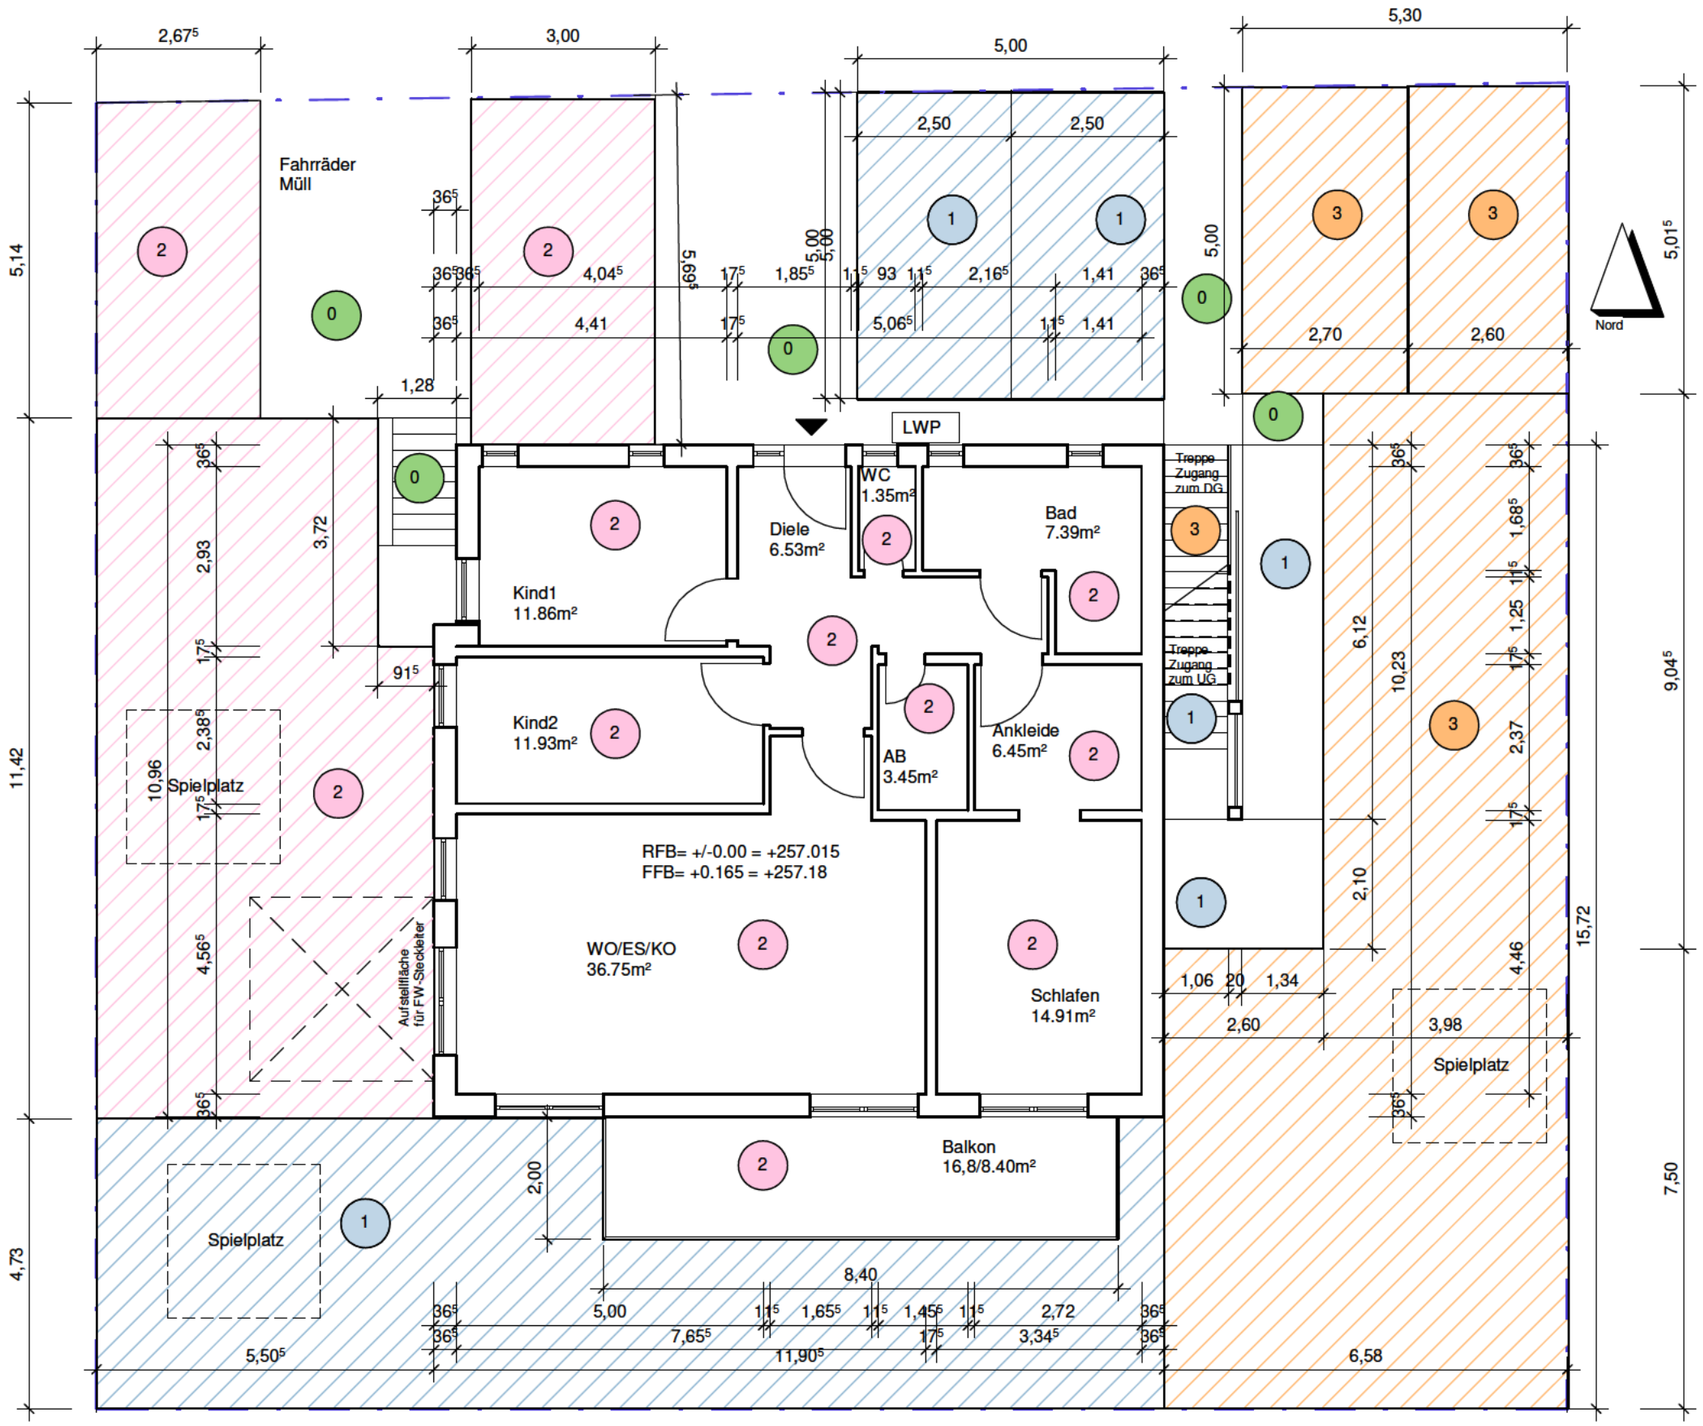

Plan 30_2 _ Aufteilung_Tektur

Datum:

07.10.2025

Projekt - Nr. 25 - 624

Wohnhaus (3WE)

[redacted]

97990 Weikersheim

Plan:

Nr. 30_2 - M 1/100 _Tektur
Aufteilung - Erdgeschoss

Antragstellerin:

Wohnbau Heinrich GmbH

[redacted]

Planverfasser:

Freie Architekten Hanselmann-Bantle
Dipl.-Ing. Kuno Bantle
Dipl.-Ing. Ursula Hanselmann-Bantle
Untere Gasse 12
74564 Crailsheim
t. 07951-44780
email:hanselmann-bantle@t-online.de