


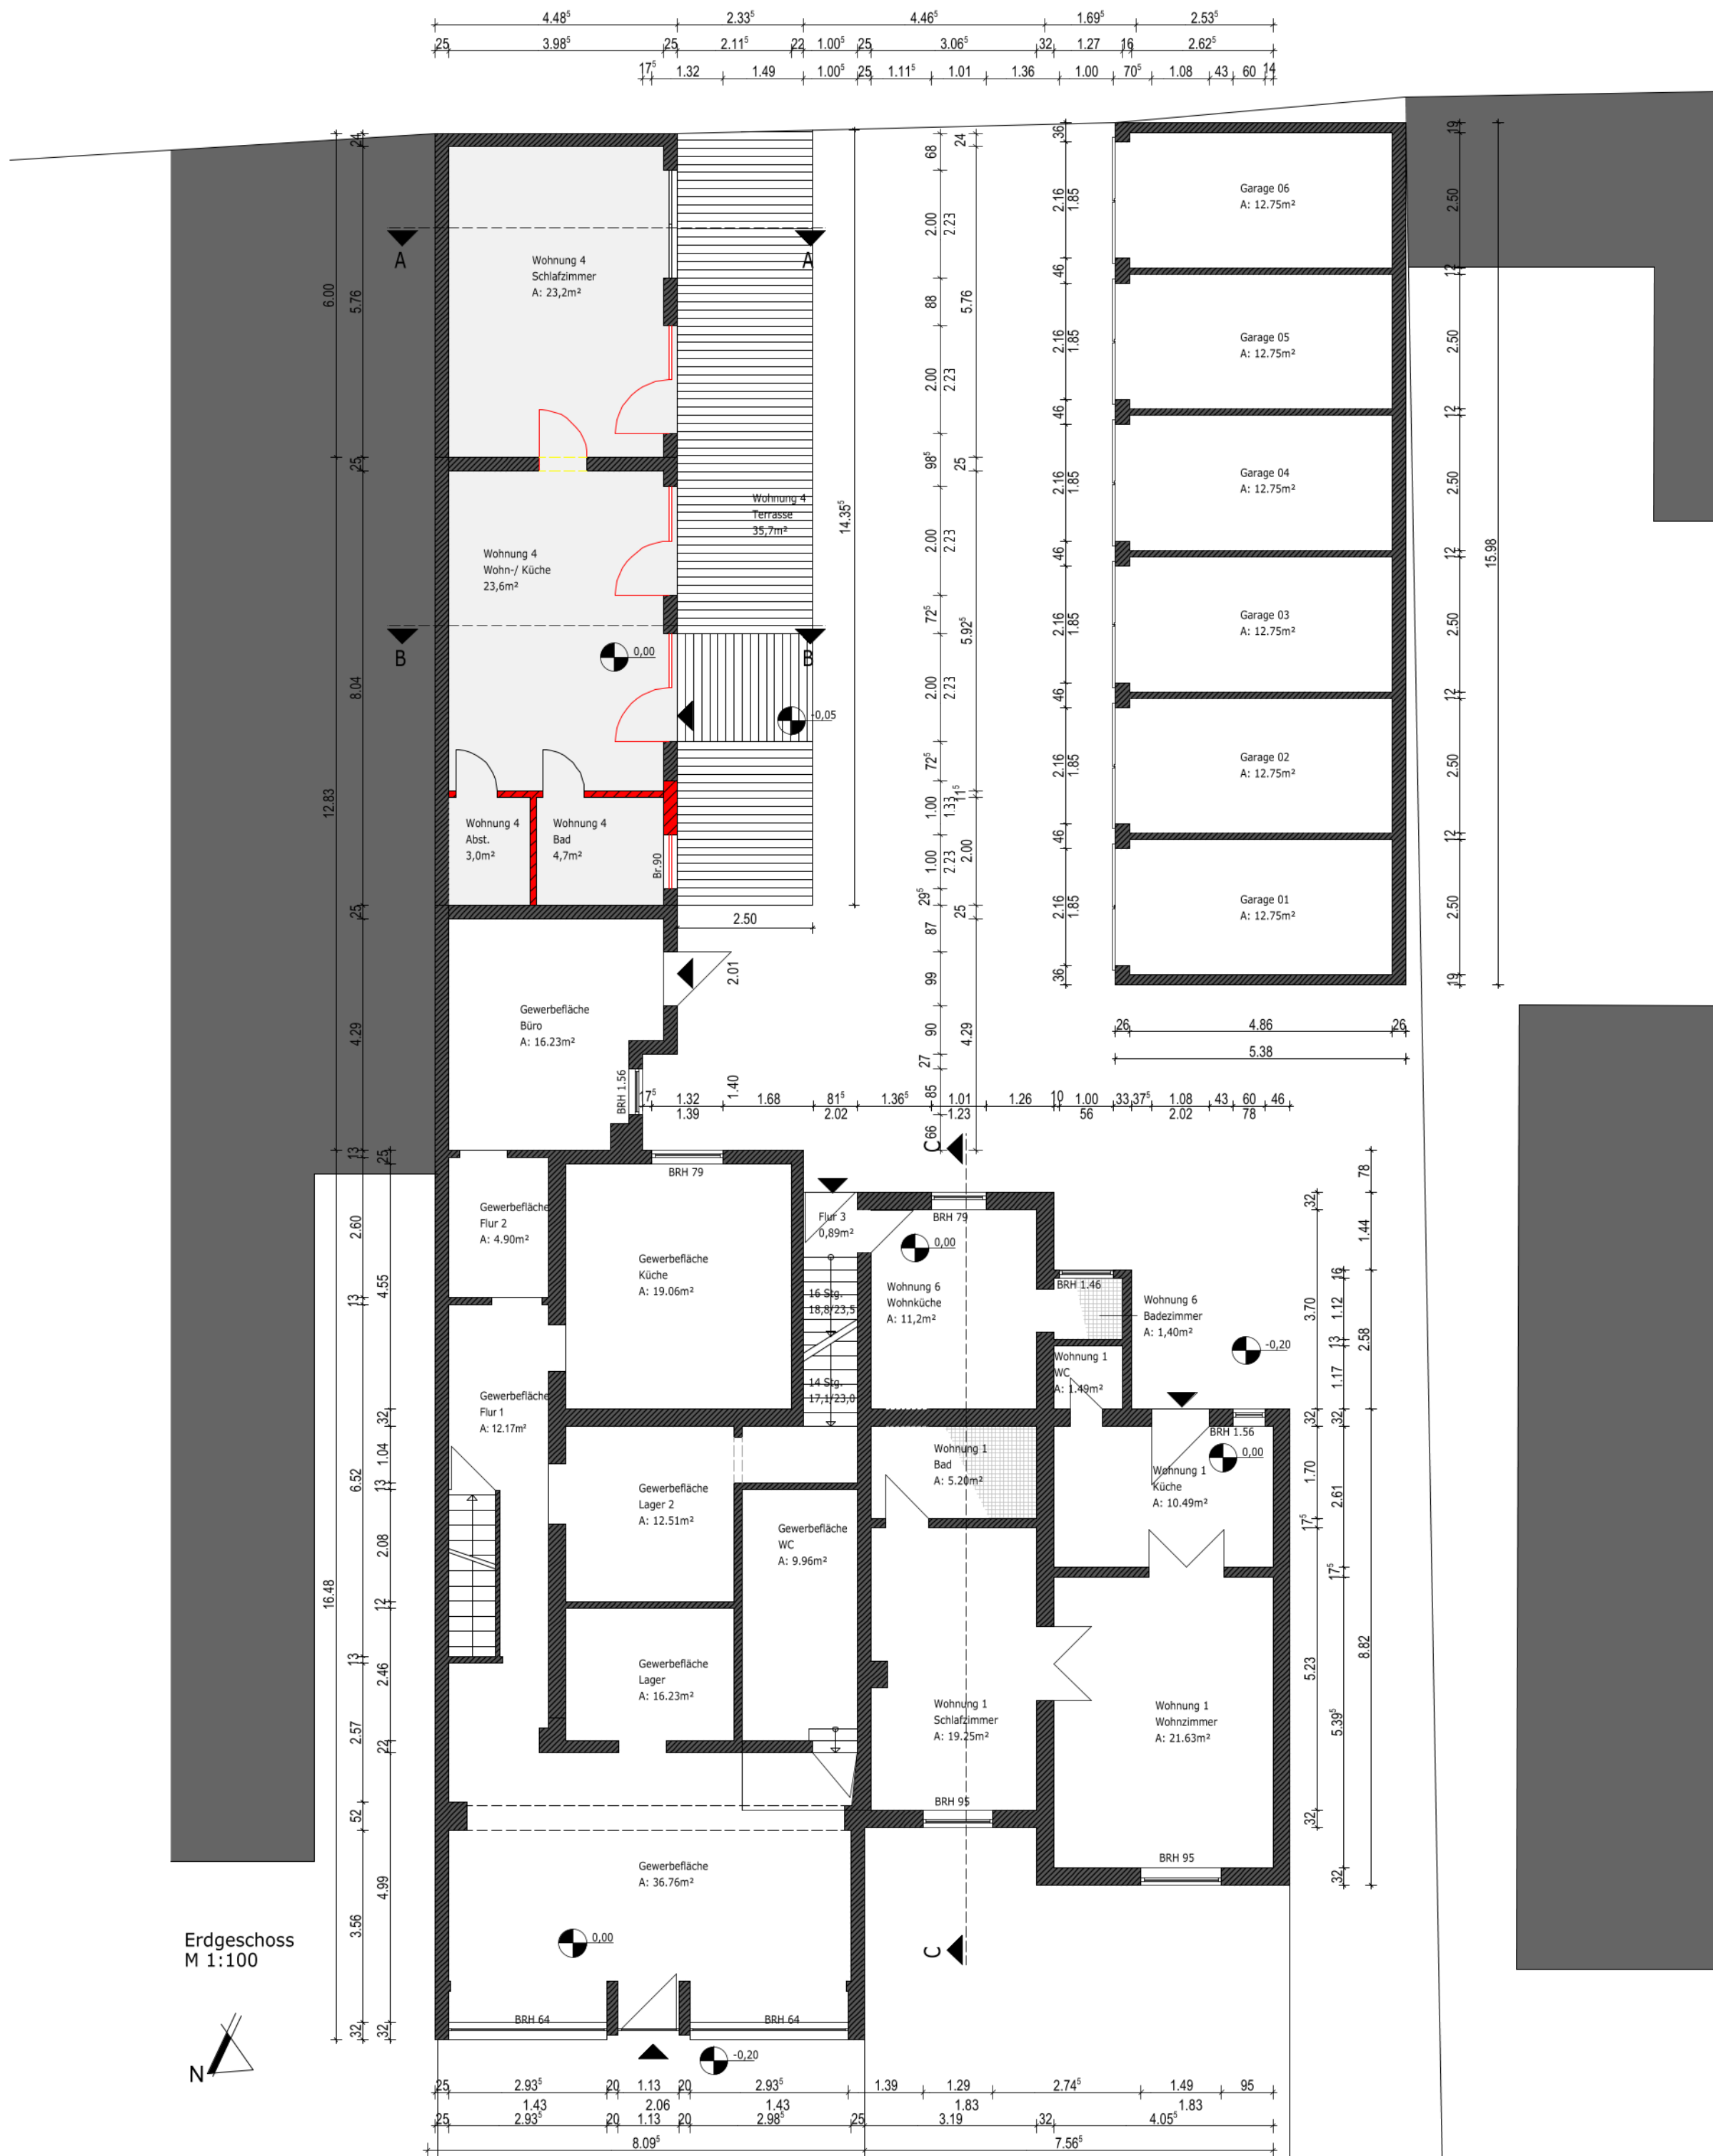

Architekt				
Bauherr				
Bauvorhaben				
Planinhalt	Grundriss Erdgeschoss	Maßstab	gezeichnet	Datum
			UL	22.07.2021
		1:100	geprüft	Datum
Planstand	Nutzungsänderung	Index	Projektnummer	Plannummer
Darstellungsart	Grundriss		0204153	4
			Plandatum	
			22.07.2021	