Verkleinerung

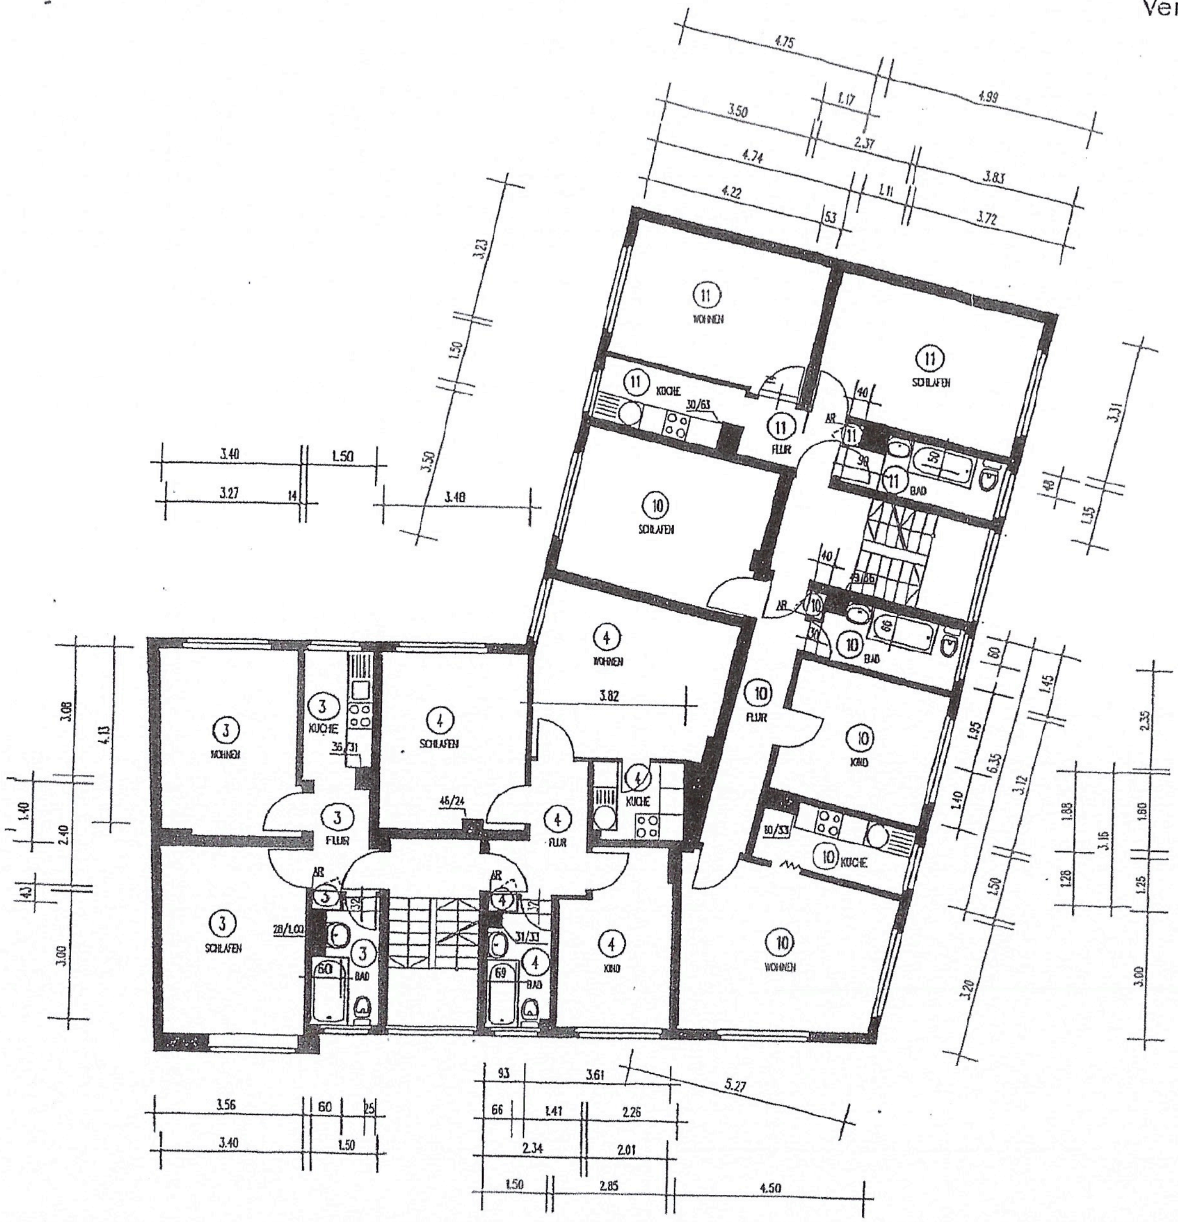

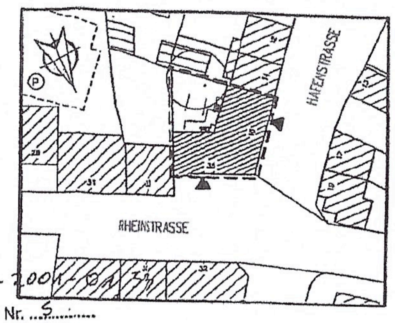

Az.: 63-21/va- L-2001-0A/34
AUFTEILUNGSPLAN Nr. 5
Er gehört zur Bescheinigung vom heutigen Tage aufgrund des § 7 Abs. 4 Nr. 2 des Wohnungseigentumsgesetzes vom 15.3.1951 -
In der z. Zt. geltenden Fassung -
Stadt Duisburg

häusser-bau GMBH
Bauträgergesellschaft

BAUVORHABEN : ANTRAG AUF ABGESCHLOSSENHEIT
RHEINSTR.35 / HAFENSTR.16
47198 DUISBURG

BAUHERR : HÄUSSER-BAU GMBH
KIRCHHARPENER STRASSE 53 (GUT HECKHUESEN)
44805 BOCHUM

BAUTEIL : 1. OBERGESCHOSS

ZEICHNUNG NR.: T-104 MAßSTAB 1:100 GEZ.: 16.05.2001 CM

PETER RATKA
LOTHAR KORNETTKA
PLANUNG BAULEITUNG

WINTGENSSTRASSE 85-87 47058 DUISBURG TEL.: 0203 / 3 01 97-30 FAX: 0203 / 3 01 97-59

DUISBURG , DEN 04.07.2001

DER BAUHERR : DER ARCHITEKT :

ARCHITEKTENKAMMER NW KÖRPERSCHAFT DES ÖFFENTLICHEN RECHTS ARCHITEKT A 23460