


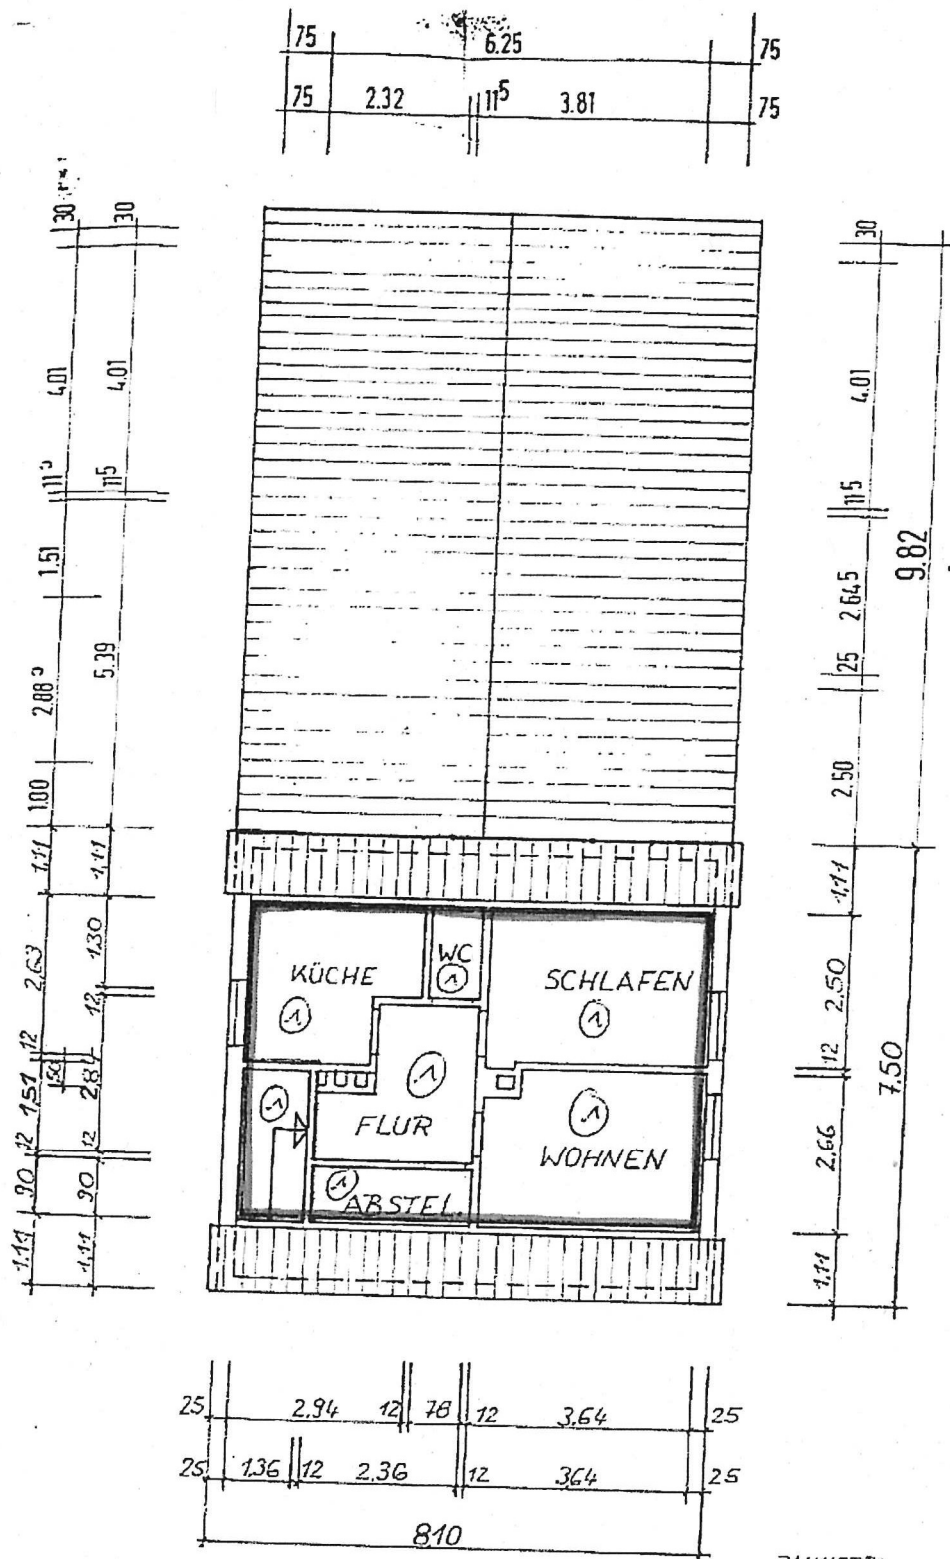

DG

BAUHERR: WELLMANN

BAUMMASSNAHME: DG-AUSBA

MASSSTAB: 1:100

DATUM: 10.12.200